



CÂMARA MUNICIPAL DE TANGARÁ DA SERRA
Rua João Martinez, Beneficência, 130
Tel. (65) 3311-4600 site: www.tangaradaserra.mt.gov.br

PROTOCOLO
Nr.: 49/2020

Assunto: PROJETO DE LEI ORDINÁRIA
Data Cadastro: 27/02/2020 Hora: 15:29:12
Interessado: CÂMARA MUNICIPAL DE TANGARÁ DA SERRA - Documento: PROJ LEI ORD N 011/2020
Resumo PROJ LEI ORD N 011/2020



MUNICÍPIO DE TANGARÁ DA SERRA
GABINETE DO PREFEITO
www.tangaradaserra.mt.gov.br - E-mail: aatal@tangaradaserra.mt.gov.br
(0xx65) 3311 - 4801 e 3311-4800

CM/TS
Fl. 01
Rub. 2

Projeto de Lei Ordinária

N.º 011/2020

EMENTA:.....

DISPÕE SOBRE ALTERAÇÃO DAS METAS FINANCEIRAS DA LEI Nº 5.146/2019 - PLANO PLURIANUAL E DA LEI Nº 5.224/2019 - LEI DE DIRETRIZES ORÇAMENTÁRIAS - LDO, E ABERTURA DE CRÉDITO ESPECIAL NO VALOR DE R\$ 526.728,45 (QUINHENTOS E VINTE E SEIS MIL SETECENTOS E VINTE E OITO REAIS E QUARENTA E CINCO CENTAVOS) NA ESTRUTURA DA LEI Nº 5.202/2019 - LEI ORÇAMENTÁRIA ANUAL - LOA, DESTINADO A CUSTEAR DESPESAS DA SECRETARIA MUNICIPAL DE MEIO AMBIENTE E DAS OUTRAS PROVIDÊNCIAS.

AUTORIA...

EXECUTIVO

AUTUAÇÃO

Aos vinte quatro dias do mês de Fevereiro do ano de 2020.

[Handwritten signature]
Vicente A. Costa



PREFEITURA MUNICIPAL DE TANGARÁ DA SERRA
SECRETARIA MUNICIPAL DE COORDENAÇÃO E PLANEJAMENTO
ASSESSORIA DE ORÇAMENTO E GESTÃO
Avenida Brasil – nº 2351-N – Jardim Europa – Tangará da Serra – Mato Grosso – CEP 78.300-000
Telefone: (65) 3311-4800 – E-mail: aatal@tangaradaserra.mt.gov.br

MENSAGEM DE PROJETO DE LEI ORDINÁRIA Nº 011/2020.

Tangará da Serra, 21 de fevereiro de 2020.

Excelentíssimo Senhor
Vereador **RONALDO QUINTÃO**
PRESIDENTE DA CÂMARA MUNICIPAL
TANGARÁ DA SERRA


PROTOCOLO
CÂMARA

Excelentíssimo Senhor Presidente,
Excelentíssimos Senhores Vereadores,

Com os nossos cumprimentos, vimos perante esse Ínclito Poder Legislativo, encaminhar a inclusa propositura de Lei que **DISPÕE SOBRE ALTERAÇÃO DAS METAS FINANCEIRAS DA LEI Nº 5.146/2019 – PLANO PLURIANUAL E DA LEI Nº 5.224/2019 – LEI DE DIRETRIZES ORÇAMENTÁRIAS – LDO, E ABERTURA DE CRÉDITO ESPECIAL NO VALOR DE R\$ 526.728,45 (QUINHENTOS E VINTE E SEIS MIL SETECENTOS E VINTE E OITO REAIS E QUARENTA E CINCO CENTAVOS) NA ESTRUTURA DA LEI Nº 5.202/2019 – LEI ORÇAMENTÁRIA ANUAL – LOA, DESTINADO A CUSTEAR DESPESAS DA SECRETARIA MUNICIPAL DE MEIO AMBIENTE E DÁ OUTRAS PROVIDÊNCIAS.**

A Abertura de Crédito Adicional Especial se faz necessária para possibilitar a reprogramação de saldos em contas vinculadas apuradas em Balanço Patrimonial do exercício de 2019 da Secretaria Municipal de Meio Ambiente.

Conforme aprovado pelo Conselho Municipal de Defesa do Meio Ambiente (COMDEMA), sob Ata n.º 001/2018, os recursos oriundos do Fundo Municipal de Desenvolvimento Ambiental, serão utilizados com intuito de promover o desenvolvimento sócio ambiental de Tangará da Serra.

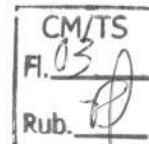

PREFEITURA MUNICIPAL DE TANGARÁ DA SERRA
SECRETARIA MUNICIPAL DE COORDENAÇÃO E PLANEJAMENTO
ASSESSORIA DE ORÇAMENTO E GESTÃO

Avenida Brasil – nº 2351-N – Jardim Europa – Tangará da Serra – Mato Grosso – CEP 78.300-000
Telefone: (65) 3311-4800 – E-mail: aatal@tangaradaserra.mt.gov.br

Considerando que os repasses financeiros irão subsidiar parcialmente a continuidade da revitalização de Parques Naturais de extrema importância para o desenvolvimento social e garantindo mais qualidade de vida para a população.

Considerando o Projeto “Parque da Família, localizado entre as Ruas 38-A e 15-A, bairro Jardim Morado do Sol, e o Parque Natural Municipal Ilto Ferreira Coutinho, localizado na Rua Jaci Bohn, s/n, bairro Rio Preto.

Solicitamos tal Abertura de Crédito Adicional especial visando execução de obras de Projeto de Iluminação do parque da Família, iluminação externa do Parque Ilto Ferreira Coutinho, construção de Praça Pública no bairro Dona Júlia.

Vale ressaltar que se trata de recursos de suficiência de saldo em 31/12/2019, conforme relatório que segue em anexo, o qual faz parte integrante deste Projeto de Lei.

A presente Abertura de Crédito Adicional Especial, ampara-se no Inciso II do artigo 41 e artigo 42 da Lei 4.320, de 1964 e os recursos orçamentários utilizados são os previstos no artigo 43, § 1º, inciso I, provenientes de superávit financeiro.

Contando com o apoio costumeiro dos nobres pares e reiterando protestos de estima e apreço, solicitamos apreciação favorável, em regime de **URGÊNCIA ESPECIAL**, devido a celeridade das revitalizações, importantes para o desenvolvimento econômico e social, garantindo mais qualidade de vida para a população.

Respeitosamente,


Prof. **FABIO MARTINS JUNQUEIRA**
Prefeito Município



PREFEITURA MUNICIPAL DE TANGARÁ DA SERRA
SECRETARIA MUNICIPAL DE COORDENAÇÃO E PLANEJAMENTO
ASSESSORIA DE ORÇAMENTO E GESTÃO

Avenida Brasil – nº 2351-N – Jardim Europa – Tangará da Serra – Mato Grosso – CEP 78.300-000
Telefone: (65) 3311-4800 – E-mail: aatal@tangaradaserra.mt.gov.br

PROJETO DE LEI ORDINÁRIA N.º 011, DE 21 DE FEVEREIRO DE 2020

DISPÕE SOBRE ALTERAÇÃO DAS METAS FINANCEIRAS DA LEI Nº 5.146/2019 – PLANO PLURIANUAL E DA LEI Nº 5.224/2019 – LEI DE DIRETRIZES ORÇAMENTÁRIAS – LDO, E ABERTURA DE CRÉDITO ESPECIAL NO VALOR DE R\$ 526.728,45 (QUINHENTOS E VINTE E SEIS MIL SETECENTOS E VINTE E OITO REAIS E QUARENTA E CINCO CENTAVOS) NA ESTRUTURA DA LEI Nº 5.202/2019 – LEI ORÇAMENTÁRIA ANUAL – LOA, DESTINADO A CUSTEAR DESPESAS DA SECRETARIA MUNICIPAL DE MEIO AMBIENTE E DÁ OUTRAS PROVIDÊNCIAS.

A CÂMARA MUNICIPAL decreta:

Art. 1º Ficam alteradas as metas financeiras dos Projetos/Atividades, constantes nas tabelas abaixo, na Lei nº 5.146/2019 – Plano Plurianual - PPA e Lei nº 5.202/2018– Lei de Diretrizes Orçamentárias – LDO, conforme planilha abaixo:

De:

PROGRAMA: 0021 – GESTÃO AMBIENTAL		
Cód.	Detalhamento	Meta Financeira
2186	Fundo Municipal de Desenvolvimento Ambiental	468.455,44

Para:

PROGRAMA: 0021 – GESTÃO AMBIENTAL		
Cód.	Detalhamento	Meta Financeira
2186	Fundo Municipal de Desenvolvimento Ambiental	995.183,89

Art. 2º Fica aberto no setor de Contabilidade desta Prefeitura Municipal, crédito especial no valor de **R\$ 526.728,45 (Quinhentos e vinte e seis mil setecentos e vinte e oito reais e quarenta e cinco centavos)**, destinados a atender despesas não previstas na Lei Orçamentária vigente, conforme segue:

13 – SECRETARIA MUNICIPAL DE MEIO AMBIENTE
02.13.0.2 – COORDENAÇÃO DO MEIO AMBIENTE
18 – GESTÃO AMBIENTAL
541 – PRESERVAÇÃO E CONSERVAÇÃO AMBIENTAL
0021 – GESTÃO AMBIENTAL
2186 – FUNDO MUNICIPAL DE DESENVOLVIMENTO AMBIENTAL

Edson Vicente da Costa



PREFEITURA MUNICIPAL DE TANGARÁ DA SERRA
SECRETARIA MUNICIPAL DE COORDENAÇÃO E PLANEJAMENTO
ASSESSORIA DE ORÇAMENTO E GESTÃO

Avenida Brasil - nº 2351-N - Jardim Europa - Tangará da Serra - Mato Grosso - CEP 78.300-000
Telefone: (65) 3311-4800 - E-mail: aatal@tangaradaserra.mt.gov.br

4.4.90.00.00.00.0382000003 - Aplicações Diretas.....R\$ 526.728,45
Total da abertura crédito.....R\$ 526.728,45

Art. 3º A presente Abertura de Crédito Especial, de que trata o artigo anterior, será subsidiado por **superávit Financeiro** conforme relatório anexo expedido pela Contabilidade Municipal que faz parte integrante dessa Lei.

Art. 4º O Crédito Adicional Especial, ampara-se no Inciso II do artigo 41 e artigo 42 da Lei 4.320, de 1964 e os recursos orçamentários utilizados são os previstos no artigo 43, § 1º, inciso I, ou seja, provenientes de superávit financeiro.

Art. 5º Em atendimento à Lei n.º 3.462, de 18 de novembro de 2010, o objeto deste Projeto de Lei visa a execução de obras de Projeto de Iluminação do parque da Família, iluminação externa do Parque Ilto ferreira Coutinho, construção de Praça Pública no bairro Dona Júlia. Vale ressaltar que se trata de recursos de suficiência de saldo em 31/12/2019, conforme relatório que segue em anexo, o qual faz parte integrante deste Projeto de Lei.

Art. 6º Esta Lei entrará em vigor a partir da data de sua publicação.

Prefeitura Municipal de Tangará da Serra, Estado de Mato Grosso, aos **vinte e um** dias do mês de **fevereiro** do ano de **dois mil e vinte**, **43º** Aniversário de Emancipação Político-Administrativa.


Prof. **FÁBIO MARTINS JUNQUEIRA**
Prefeito Municipal



CM/TS
Fl. 06
Rub. *[Handwritten Signature]*

PREFEITURA MUNICIPAL DE TANGARÁ DA SERRA
SECRETARIA MUNICIPAL DE COORDENAÇÃO E PLANEJAMENTO
ASSESSORIA DE ORÇAMENTO E GESTÃO

Avenida Brasil – nº 2351-N – Jardim Europa – Tangará da Serra – Mato Grosso – CEP 78.300-000
Telefone: (65) 3311-4800 – E-mail: aatal@tangaradaserra.mt.gov.br

Fundo Municipal do Meio Ambiente									
CONTA BANCÁRIA	SALDO BANCÁRIO EM 31/12/2019	FONTE DO EXERCÍCIO	Comp. Por empenhos 8211201	Comprometidos por liquidação 8211301	Comprometidos dos por referência 8211302	SOMA DAS OBRIGAÇÕES	Superávit Financeiro	Fonte Superavitária	
9247-9	R\$ 529.441,27	182000003		R\$ -	R\$ -	R\$ -	R\$ -	R\$ -	R\$ -
105000-1	R\$ 10.600,89	182000003							
202006-3	R\$ 9.822,13	182000003							
009-8	R\$ 2.953,48	182000003							
27563-8	R\$ 3.653,12	182000003							
9247-9	R\$ 556.470,89		R\$ 29.742,44			R\$ 29.742,44	R\$ 526.728,45		0382000003
	R\$ 209.048,92	382000003	R\$ 209.048,92			R\$ 209.048,92	R\$ -		0382000003
Obras Infraestrutura Pro. Equip. Comunit.									
CONTA BANCÁRIA	SALDO BANCÁRIO EM 31/12/2019	FONTE DO EXERCÍCIO	Comp. Por empenhos 8211201	Comprometidos por liquidação 8211301	Comprometidos dos por referência 8211302	SOMA DAS OBRIGAÇÕES	Superávit Financeiro	Fonte Superavitária	
647065-7	R\$ 1.083.707,06	124054000	R\$ 448.436,57	R\$ -	R\$ -	R\$ 448.436,57	R\$ 335.270,49		
647065-7	R\$ 1.143.937,69	324054000	R\$ 1.143.937,69			R\$ 1.143.937,69	R\$ -		
Superávit Financeiro Obras Infraestrutura Pro. Equip. Comunit.									
Parque Florestal Ilto F. Coutinho									
CONTA BANCÁRIA	SALDO BANCÁRIO EM 31/12/2019	FONTE DO EXERCÍCIO	Comp. Por empenhos 8211201	Comprometidos por liquidação 8211301	Comprometidos dos por referência 8211302	SOMA DAS OBRIGAÇÕES	Superávit Financeiro	Fonte Superavitária	
647072-0	R\$ 23.724,12	124054000	R\$ -	R\$ -	R\$ -	R\$ -	R\$ 23.724,12		
647072-0	R\$ 329.186,59	324054000	R\$ 272.427,67	R\$ -	R\$ -	R\$ 272.427,67	R\$ 56.758,92		
Superávit Financeiro Parque Florestal Ilto F. Coutinho									
Rio Queilma Pé									
CONTA BANCÁRIA	SALDO BANCÁRIO EM 31/12/2019	FONTE DO EXERCÍCIO	Comp. Por empenhos 8211201	Comprometidos por liquidação 8211301	Comprometidos dos por referência 8211302	SOMA DAS OBRIGAÇÕES	Superávit Financeiro	Fonte Superavitária	
647076-2	R\$ 28.233,49	124054000	R\$ 55.498,30			R\$ -	R\$ 28.233,49		
647076-2	R\$ 669.249,75	324054000	R\$ 55.498,30			R\$ 55.498,30	R\$ 613.751,45		
Superávit Financeiro Rio Queilma Pé									
							R\$ 641.984,94		0324054000

[Handwritten Signature]



CM/TS
 Fl. 07
 Rub.

PREFEITURA MUNICIPAL DE TANGARÁ DA SERRA
SECRETARIA MUNICIPAL DE COORDENAÇÃO E PLANEJAMENTO
ASSESSORIA DE ORÇAMENTO E GESTÃO

Avenida Brasil - nº 2351-N - Jardim Europa - Tangará da Serra - Mato Grosso - CEP 78.300-000
 Telefone: (65) 3311-4800 - E-mail: aatal@tangaradaserra.mt.gov.br

1988 I 2R 02.100.RZ.L.S 2R - 2R - 2R 02.100.RZ.L.S 2R 12.022.FMO.A 2R 218107

Assessoria de Orçamento
 Conselho Municipal de Tangará da Serra



ESTADO DE MATO GROSSO
PREFEITURA MUNICIPAL DE TANGARÁ DA SERRA – MT
SECRETARIA MUNICIPAL DE MEIO AMBIENTE



MEMORANDO EM: 21/02/2020
Nº. 126/SEMMEA/2020 DA: SECRETARIA MUNICIPAL DE MEIO AMBIENTE
PARA: SECRETARIA MUNICIPAL DE PLANEJAMENTO

PROCOLO N.º 5994/2020

REFERÊNCIA: SOLICITA CRÉDITO SUPLEMENTAR;

Exmo. Senhor Prefeito,

Com os nossos cumprimentos, vimos através deste solicitar abertura de crédito adicional, mediante Planilha de Suplementação n.º **009/SEMMEA/2020**, que deverá ser enviado junto a Câmara Municipal de Tangará da Serra – MT, e para tal, destacamos as suplementações requerida abaixo, e devido à celeridade das revitalizações, importantes para o desenvolvimento econômico e social, garantindo mais qualidade de vida para a população, requeremos se possível a apreciação em **REGIME DE URGÊNCIA ESPECIAL**.

Desejamos utilizar os recursos em questão para que assim possamos realizar execução de obras de: Projeto de Iluminação do Parque da Família,; Execução de Projeto de Iluminação Externa do Parque Ilto Ferreira Coutinho; Construção de Praça Pública no Bairro Dona Júlia.

Na certeza da costumeira atenção de Vossa Excelência e das providências necessárias, colocamo-nos ao inteiro dispor.

Atenciosamente,


MAGNO CÉSAR FERREIRA
SECRETÁRIO MUNICIPAL DE MEIO AMBIENTE



PREFEITURA MUNICIPAL DE TANGARÁ DA SERRA

Av. Brasil, 2351-N, Jardim Europa - CEP 78 300 000 - Fone 065 3311 4800



SOLICITAÇÃO DE ABERTURA DE CRÉDITO ADICIONAL

N.º:	009/SEMMEA/2020	Secretaria:	13	SECRETARIA MUNICIPAL DE MEIO AMBIENTE	
Especificação:	() Suplementar	(X) Especial	- Natureza de Despesa		
Formalização:	(X) Projeto de Lei	() Decreto			

Justificativa da Suplementação:

Tal suplementação se justificativa, pois conforme aprovado pelo Conselho Municipal de Defesa do Meio Ambiente (COMDEMA), sob Ata nº 001/2018, os recursos oriundo do Fundo Municipal de Desenvolvimento Ambiental, serão utilizados com intuito de promover o desenvolvimento sócio ambiental de Tangará da Serra. Considerando o Projeto "Parque da Família", localizado entre as Ruas 38 A e 15 A, Bairro Jardim Morada do Sol, e o Parque Natural Municipal Ilto Ferreira Coutinho, localizado na Rua Jaci Bohn, s/n.º, Bairro Rio Preto, viemos a partir deste, solicitar providências, quanto a suplementação financeira por superávit, necessário para execução de obras de: Projeto de Iluminação do Parque da Família,; Execução de Projeto de Iluminação Externa do Parque Ilto Ferreira Coutinho; Construção de Praça Pública no Bairro Dona Júlia, estes conforme Planilhas e Layout's projetados em anexo. Considerando que os repasses financeiros irão subsidiar parcialmente a continuidade da revitalização de Parques Naturais de extrema importância para o desenvolvimento social e garantindo mais qualidade de vida para a população. Portanto concluímos, que é de extrema importância a aprovação, da utilização deste recursos por Vossas Excelências.

ALTERAÇÃO/INCLUSÃO DE METAS FÍSICAS

Nº P/A/OP	Descrição do Projeto/Atividade	Produto	Un. Medida	Meta Prevista	Meta Proposta	Diferença
2186	Fundo Municipal de Desenvolvimento Ambiental	Coordenação Mantida	Unid.	01	01	0
-	Departamento mantido	1	-	-	-	-

ALTERAÇÃO/INCLUSÃO DE METAS FINANCEIRAS A SUPLEMENTAR

Nº P/A/OP	Descrição do Projeto/Atividade / Natureza de despesa	Cód.Natureza Despesa	Fonte	Valor Previsto	Valor Proposto	Diferença
2186	Fundo Municipal de Desenvolvimento Ambiental					
OBRAS EM ANDAMENTO		4.4.90.51.91.00	0382000003	0,00	526.728,45	526.728,45
Total do Projeto/Atividade						526.728,45

DATA: 21/02/2020


MAGNO CÉSAR FERREIRA
SECRETÁRIO MUNICIPAL DE MEIO AMBIENTE
SEMMEA



Prefeitura Municipal de Tangará da Serra
Estado de Mato Grosso
Av. Brasil, n. 2350 – Jardim Europa – Fone: 3311-4800
Cep: 78.300.000 - Tangará da Serra - MT



MEMORANDO Nº 25/SEFAZ-TGA/2020

PARA: SECRETARIA MUNICIPAL DE MEIO AMBIENTE

A/C: Magno César - Secretário

ASSUNTO: Encaminha Superávit financeiro dos recursos vinculados à Infra-Estrutura.

3764/2020

Tangará da Serra - MT, 06 de fevereiro de 2020.


Prezado Secretário,

Com os nossos cumprimentos, encaminhamos o relatório do superávit financeiro de recursos vinculados ao Meio Ambiente.

A planilha encontra-se separada por fonte de recurso, com os respectivos saldos em conta bancária e obrigações em 31/12/2019.

Sem mais para o momento, colocamo-nos a disposição para qualquer esclarecimento necessário.


Atenciosamente!

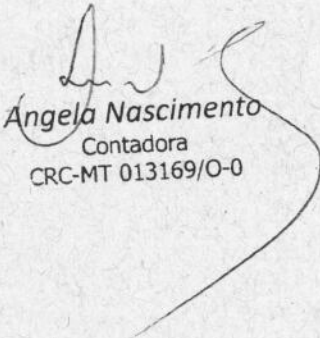
Angela Nascimento
Contadora
CRC-MT 013169/O-0

Fundo Municipal do Meio Ambiente									
CONTA BANCÁRIA	SALDO BANCÁRIO EM 31/12/2019	FONTE DO EXERCÍCIO	Comp. Por empenhos 8211201	Comprometidos por liquidação 8211301	Comprometi dos por retenção 8211302	SOMA DAS OBRIGAÇÕES	Superávit Financeiro	Fonte Superavitária	
9247-9	R\$ 529.441,27	182000003		R\$ -	R\$ -	R\$ -			
105000-1	R\$ 10.600,89	182000003							
202006-3	R\$ 9.822,13	182000003							
009-8	R\$ 2.953,48	182000003							
27563-8	R\$ 3.653,12	182000003							
	R\$ 556.470,89		R\$ 29.742,44	R\$ -	R\$ -	R\$ 29.742,44	R\$ 526.728,45	0382000003	
9247-9	R\$ 209.048,92	382000003	R\$ 209.048,92	R\$ -	R\$ -	R\$ 209.048,92	R\$ -	0382000003	
Obras Infraestrutura Pro. Equip. Comunit.									
CONTA BANCÁRIA	SALDO BANCÁRIO EM 31/12/2019	FONTE DO EXERCÍCIO	Comp. Por empenhos 8211201	Comprometidos por liquidação 8211301	Comprometi dos por retenção 8211302	SOMA DAS OBRIGAÇÕES	Superávit Financeiro	Fonte Superavitária	
647065-7	R\$ 1.083.707,06	124054000	R\$ 448.436,57	R\$ -	R\$ -	R\$ 448.436,57	R\$ 635.270,49		
647065-7	R\$ 1.143.937,69	324054000	R\$ 1.143.937,69			R\$ 1.143.937,69	R\$ -		
Superávit Financeiro Obras Infraestrutura Pro. Equip. Comunit.							R\$ 635.270,49	0324054000	
Parque Florestal Ilto F. Coutinho									
CONTA BANCÁRIA	SALDO BANCÁRIO EM 31/12/2019	FONTE DO EXERCÍCIO	Comp. Por empenhos 8211201	Comprometidos por liquidação 8211301	Comprometi dos por retenção 8211302	SOMA DAS OBRIGAÇÕES	Superávit Financeiro	Fonte Superavitária	
647072-0	R\$ 23.724,12	124054000	R\$ -	R\$ -	R\$ -	R\$ -	R\$ 23.724,12		
647072-0	R\$ 329.186,59	324054000	R\$ 272.427,67	R\$ -	R\$ -	R\$ 272.427,67	R\$ 56.758,92		
Superávit Financeiro Parque Florestal Ilto F. Coutinho							R\$ 80.483,04	0324054000	
Rio Queima Pé									
CONTA BANCÁRIA	SALDO BANCÁRIO EM 31/12/2019	FONTE DO EXERCÍCIO	Comp. Por empenhos 8211201	Comprometidos por liquidação 8211301	Comprometi dos por retenção 8211302	SOMA DAS OBRIGAÇÕES	Superávit Financeiro	Fonte Superavitária	
647076-2	R\$ 28.233,49	124054000					R\$ 28.233,49		
647076-2	R\$ 669.249,75	324054000	R\$ 55.498,30			R\$ 55.498,30	R\$ 613.751,45		
Superávit Financeiro Rio Queima Pé							R\$ 641.984,94	0324054000	

CM/TS
A. K. J.
Rub.

Totais R\$ 4.043.558,51 R\$ 2.159.091,59 R\$ - R\$ - R\$ 2.159.091,59 R\$ 2.159.091,59 R\$ 1.884.466,92

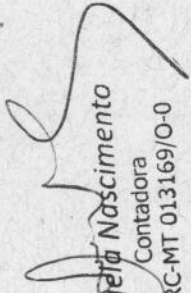
Angela Nascimento
Contadora
CRC-MT 013169/O-0



PREFEITURA MUNICIPAL DE TANGARA DA SERRA

AV. BRASIL Nº 2351-N BAIRRO-JARDIM EUROPA
03788239/0001-66 Exercício: 2019

DISPONIBILIDADE FINANCEIRA

DIA 31/12/2019

Page 1

UG	RECURSO	BANCO	CONTA	DET.	Fidu.F.Gru	F.Cód	V.Gru	V.Cód	DESCRIÇÃO	PLANO TCE	SALDO
Conta	009-8	C.E.F. - ARRECADA									2.953,48
Fonte STN		Outras vinculações de taxas e contribuições - Recursos do Exercício Corrente									2.953,48
Fonte Detalh.	0	Sem Detalhamento da Destinação de Recursos									2.953,48
1	C.I.E.F - ARRECADA	C.E.F	009-8	377	0 182 000000	000 003			C.E.F. - ARRECADAÇÃO	009-8 11111020000	CONTA ÚNICA (F) 2.953,48
Conta	105000-1	BRASIL - ARRECAD									10.600,89
Fonte STN		Outras vinculações de taxas e contribuições - Recursos do Exercício Corrente									10.600,89
Fonte Detalh.	0	Sem Detalhamento da Destinação de Recursos									10.600,89
1	BRASIL - ARRECAD	B.B.	105000-1	272	0 182 000000	000 003			BRASIL - ARRECADAÇÃO	105000-1 11111020000	CONTA ÚNICA (F) 10.600,89
Conta	202006-3	BANCO DA AMAZONI									9.822,13
Fonte STN		Outras vinculações de taxas e contribuições - Recursos do Exercício Corrente									9.822,13
Fonte Detalh.	0	Sem Detalhamento da Destinação de Recursos									9.822,13
1	BANCO DA AMAZONI	BANCREVEA	202006-3	406	0 182 000000	000 003			BANCO DA AMAZÔNIA - ARRECADAÇÃO	202006-3 11111020000	CONTA ÚNICA (F) 9.822,13
Conta	27563-8	BRADESCO - ARREC									3.653,12
Fonte STN		Outras vinculações de taxas e contribuições - Recursos do Exercício Corrente									3.653,12
Fonte Detalh.	0	Sem Detalhamento da Destinação de Recursos									3.653,12
1	BRADESCO - ARREC	BRADESCO	27563-8	340	0 182 000000	000 003			BRADESCO - ARRECADAÇÃO	27563 11111020000	CONTA ÚNICA (F) 3.653,12
Conta	9247-9	BRASIL - FMDA -									738.490,19
Fonte STN		Outras vinculações de taxas e contribuições - Recursos de Exercícios Anteriores									209.048,92
Fonte Detalh.	0	Sem Detalhamento da Destinação de Recursos									209.048,92
1	BRASIL - FMDA -	B.B.	9247-9	91	0 382 000000	000 003			BRASIL - FMDA - FUNDO MUN.DESENV.AMBIENT.	1111 1020000	CONTA ÚNICA (F) 209.048,92
Fonte STN		Outras vinculações de taxas e contribuições - Recursos do Exercício Corrente									529.441,27
Fonte Detalh.	0	Sem Detalhamento da Destinação de Recursos									529.441,27
1	BRASIL - FMDA -	B.B.	9247-9	90	0 182 000000	000 003			BRASIL - FMDA - FUNDO MUN.DESENV.AMBIENT.	1111 1020000	CONTA ÚNICA (F) 529.441,27

TOTAL GERAL

765.519,81

TANGARA DA SERRA, 31 de DEZEMBRO de 2019



PREFEITURA MUNICIPAL DE TANGARA DA SERRA

AV. BRASIL Nº 2351-N BAIRRO JARDIM EUROPA
03788239/0001-66 Exercício: 2019

DISPONIBILIDADE FINANCEIRA

DIA 31/12/2019

UG	RECURSO	BANCO	CONTA	CONTA	DET.	F.Idu	F.Gru	F.Cód	V.Gru	V.Cód	DESCRIÇÃO	PLANO TCE	SALDO
		FÁBIO MARTINS JUNQUEIRA PREFEITO MUNICIPAL									FLAVIO AMARAL OLIVEIRA CONTADOR	JOCELI M. SCHIRMER REICHERT TESOUREIRO	



PREFEITURA MUNICIPAL DE TANGARA DA SERRA

AV. BRASIL Nº 2351-N BAIRRO JARDIM EUROPA
03788239/0001-66
Exercício: 2019

DISPONIBILIDADE FINANCEIRA

DIA 31/12/2019

Page 1

UG	RECURSO	BANCO	CONTA	DET.	F.Idu	F.Gru	F.Cód	V.Gru	V.Cód	DESCRIÇÃO	PLANO TCE	SALDO
	Conta	647065-7	C.E.F - OBRAS IN									2.227.644,75
	Fonte STN	Outras Transferências de Convênios ou Contratos de Repasse da União - Recursos de Exercícios Anteriores										1.143.937,69
	Fonte Detalh.	54000	Transferência de Convênios da União									1.143.937,69
1	C.E.F - OBRAS IN	C.E.F	647065-7	319	0.324	054000	110.000			C.E.F - OBRAS INFRAEST.PROD.EQUIP.COMUNI1111020000 CONTA UNICA (F)		1.143.937,69
	Fonte STN	Outras Transferências de Convênios ou Contratos de Repasse da União - Recursos do Exercício Corrente										1.083.707,06
	Fonte Detalh.	54000	Transferência de Convênios da União									1.083.707,06
1	C.E.F - OBRAS IN	C.E.F	647065-7	318	0.124	054000	110.000			C.E.F - OBRAS INFRAEST.PROD.EQUIP.COMUNI1111020000 CONTA UNICA (F)		1.083.707,06
TOTAL GERAL												
2.227.644,75												

TANGARA DA SERRA, 31 de DEZEMBRO de 2019

FABIO MARTINS JUNQUEIRA
PREFEITO MUNICIPAL

FLAVIO AMARAL OLIVEIRA
CONTADOR

JOCELI M. SCHIRMER REICHERT
TESOUREIRO



PREFEITURA MUNICIPAL DE TANGARA DA SERRA

AV. BRASIL Nº 2351-N BAIRRO JARDIM EUROPA
03788239/0001-66 Exercício: 2019

DISPONIBILIDADE FINANCEIRA

DIA 31/12/2019

UG	RECURSO	BANCO	CONTA	DET.	F.Usu F.Gru	F.Cód	V.Gru	V.Cód	DESCRIÇÃO	PLANO TCE	SALDO
Conta	647072-0	C.E.F - PARQUE F									352.910,71
Fonte STN	Outras Transferências de Convênios ou Contratos de Repasse da União - Recursos de Exercícios Anteriores										329.186,59
Fonte Detalh.	54000	Transferência de Convênios da União									329.186,59
1	C.E.F - PARQUE F	C.E.F	647072-0	321	0.324.054000	110000			C.E.F - PARQUE FLORESTAL ILTO F.COUTINHO	1111102000C CONTA ÚNICA (F)	329.186,59
Fonte STN	Outras Transferências de Convênios ou Contratos de Repasse da União - Recursos do Exercício Corrente										23.724,12
Fonte Detalh.	54000	Transferência de Convênios da União									23.724,12
1	C.E.F - PARQUE F	C.E.F	647072-0	320	0.124.054000	110000			C.E.F - PARQUE FLORESTAL ILTO F.COUTINHO	1111102000C CONTA ÚNICA (F)	23.724,12
TOTAL GERAL											
352.910,71											

TANGARA DA SERRA, 31 de DEZEMBRO de 2019

FABIO MARTINS JUNQUEIRA
PREFEITO MUNICIPAL

FLAVIO AMARAL OLIVEIRA
CONTADOR

JOCELI M. SCHIRMER REICHERT
TESOUREIRO



PREFEITURA MUNICIPAL DE TANGARA DA SERRA

AV. BRASIL Nº 2351-N BAIRRO JARDIM EUROPA
03788239/0001-66
Exercício: 2019

DISPONIBILIDADE FINANCEIRA

DIA 31/12/2019

UG	RECURSO	BANCO	CONTA	DET.	F.Idu	F.Gru	F.Cód	V.Gru	V.Cód	DESCRIÇÃO	PLANO TCE	SALDO
	Conta	647076-2	C.E.F - RIO QUEI									697.483,24
	Fonte STN	Outras Transferências de Convênios ou Contratos de Repasse da União - Recursos de Exercícios Anteriores										669.249,75
	Fonte Detalh.	54000	Transferência de Convênios da União									669.249,75
1	C.E.F - RIO QUEI	C.E.F	647076-2	326	0.324	054000	110000			C.E.F - RIO QUEIMA PÉ	647076-2 1111020000	669.249,75
	Fonte STN	Outras Transferências de Convênios ou Contratos de Repasse da União - Recursos do Exercício Corrente										28.233,49
	Fonte Detalh.	54000	Transferência de Convênios da União									28.233,49
1	C.E.F - RIO QUEI	C.E.F	647076-2	325	0.124	054000	110000			C.E.F - RIO QUEIMA PÉ	647076-2 1111020000	28.233,49
TOTAL GERAL												
697.483,24												


TANGARA DA SERRA, 31 de DEZEMBRO de 2019

FABIO MARTINS JUNQUEIRA
PREFEITO MUNICIPAL

FLAVIO AMARAL OLIVEIRA
CONTADOR

JOCELI M. SCHIRMER REICHERT
TESOUREIRO



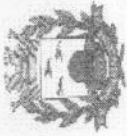

PREFEITURA MUNICIPAL DE TANGARA DA SERRA

AV. BRASIL Nº 2351-N BAIRRO JARDIM EUROPA
03788239/0001-66
Exercício: 2020

COMPARATIVO DA DESPESA AUTORIZADA/REALIZADA DE 01/01/2020 ATÉ 21/02/2020

Orgão Unidade Função SubFunção Programa Proj.Atividade	DOTAÇÃO		DOTAÇÃO ATUAL	EMPENHADO		LIQUIDADO		PAGO		A PAGAR	SALDO
	INICIAL	02/03		PERIODO	ACUMULADO	PERIODO	ACUMULADO	PERIODO	ACUMULADO		
CODIGO ESPECIFICAÇÃO											
FICHA 1283 3.1.90.11.00-0.1.00.000000-000 - VENCIMENTOS E VANTAGE	5.826.735,25	5.826.735,25	5.826.735,25	345.554,42	345.554,42	86.698,88	86.698,88	86.698,88	86.698,88	258.855,54	5.481.180,83
SECRETARIA MUNICIPAL DE MEIO AMBIENTE	190.000,00	190.000,00	190.000,00	11.418,39	11.418,39	11.418,39	11.418,39	11.418,39	11.418,39	0,00	178.581,61
GABINETE DO SECRETARIO	190.000,00	190.000,00	190.000,00	11.418,39	11.418,39	11.418,39	11.418,39	11.418,39	11.418,39	0,00	178.581,61
Administrativo	190.000,00	190.000,00	190.000,00	11.418,39	11.418,39	11.418,39	11.418,39	11.418,39	11.418,39	0,00	178.581,61
122	190.000,00	190.000,00	190.000,00	11.418,39	11.418,39	11.418,39	11.418,39	11.418,39	11.418,39	0,00	178.581,61
Administracao Geral	190.000,00	190.000,00	190.000,00	11.418,39	11.418,39	11.418,39	11.418,39	11.418,39	11.418,39	0,00	178.581,61
EFICIENCIA NA GESTAO PUBLICA	190.000,00	190.000,00	190.000,00	11.418,39	11.418,39	11.418,39	11.418,39	11.418,39	11.418,39	0,00	178.581,61
0302	190.000,00	190.000,00	190.000,00	11.418,39	11.418,39	11.418,39	11.418,39	11.418,39	11.418,39	0,00	178.581,61
MANTENCAO DO GABINETE DA SECRETARIA	128.000,00	128.000,00	128.000,00	9.154,42	9.154,42	9.154,42	9.154,42	9.154,42	9.154,42	0,00	118.845,58
0100	29.000,00	29.000,00	29.000,00	2.013,97	2.013,97	2.013,97	2.013,97	2.013,97	2.013,97	0,00	26.986,03
0200	15.000,00	15.000,00	15.000,00	0,00	0,00	0,00	0,00	0,00	0,00	0,00	15.000,00
0300	500,00	500,00	500,00	0,00	0,00	0,00	0,00	0,00	0,00	0,00	500,00
0400	10.000,00	10.000,00	10.000,00	250,00	250,00	250,00	250,00	250,00	250,00	0,00	9.750,00
0500	2.500,00	2.500,00	2.500,00	0,00	0,00	0,00	0,00	0,00	0,00	0,00	2.500,00
0600	5.000,00	5.000,00	5.000,00	0,00	0,00	0,00	0,00	0,00	0,00	0,00	5.000,00
LOCOMOÇÃO											
FICHA 1283 3.1.90.13.00-0.1.00.000000-000 - OBRIGACOES PATRONAIS	5.636.735,25	5.636.735,25	5.636.735,25	334.136,03	334.136,03	75.280,49	75.280,49	75.280,49	75.280,49	258.855,54	5.302.599,22
COORD. DE MEIO AMBIENTE	339.700,00	339.700,00	339.700,00	27.865,21	27.865,21	5.896,75	5.896,75	5.896,75	5.896,75	21.968,46	311.834,79
Administrativo	339.700,00	339.700,00	339.700,00	27.865,21	27.865,21	5.896,75	5.896,75	5.896,75	5.896,75	21.968,46	311.834,79
122	339.700,00	339.700,00	339.700,00	27.865,21	27.865,21	5.896,75	5.896,75	5.896,75	5.896,75	21.968,46	311.834,79
Administracao Geral	339.700,00	339.700,00	339.700,00	27.865,21	27.865,21	5.896,75	5.896,75	5.896,75	5.896,75	21.968,46	311.834,79
0002	319.700,00	319.700,00	319.700,00	27.865,21	27.865,21	5.896,75	5.896,75	5.896,75	5.896,75	21.968,46	291.834,79
EFICIENCIA NA GESTAO PUBLICA	200,00	200,00	200,00	0,00	0,00	0,00	0,00	0,00	0,00	0,00	200,00
0001	53.000,00	53.000,00	53.000,00	3.729,73	3.729,73	3.729,73	3.729,73	3.729,73	3.729,73	0,00	49.270,27
MANTENCAO ADMINISTRATIVA E COORDENACAO DE MEIO AMBIENTE	12.000,00	12.000,00	12.000,00	820,54	820,54	820,54	820,54	820,54	820,54	0,00	11.179,46
0002	15.000,00	15.000,00	15.000,00	0,00	0,00	0,00	0,00	0,00	0,00	0,00	15.000,00
OUTROS BENEFICIOS	500,00	500,00	500,00	0,00	0,00	0,00	0,00	0,00	0,00	0,00	500,00
PREVIDENCIARIOS	10.000,00	10.000,00	10.000,00	200,00	200,00	200,00	200,00	200,00	200,00	0,00	9.800,00
0001	100.000,00	100.000,00	100.000,00	14.720,50	14.720,50	0,00	0,00	0,00	0,00	14.720,50	85.279,50
OUTROS SERVIÇOS DE TE	3.000,00	3.000,00	3.000,00	0,00	0,00	0,00	0,00	0,00	0,00	0,00	3.000,00
0002	5.000,00	5.000,00	5.000,00	0,00	0,00	0,00	0,00	0,00	0,00	0,00	5.000,00
LOCOMOÇÃO	115.000,00	115.000,00	115.000,00	7.712,64	7.712,64	464,68	464,68	464,68	464,68	7.247,96	107.287,36
0001	1.000,00	1.000,00	1.000,00	681,80	681,80	681,80	681,80	681,80	681,80	0,00	5.318,20
OUTROS SERVIÇOS DE TE	20.000,00	20.000,00	20.000,00	0,00	0,00	0,00	0,00	0,00	0,00	0,00	20.000,00
0002	6.000,00	6.000,00	6.000,00	681,80	681,80	681,80	681,80	681,80	681,80	0,00	5.318,20
CONTRIBUTIVAS	20.000,00	20.000,00	20.000,00	0,00	0,00	0,00	0,00	0,00	0,00	0,00	20.000,00
0001	20.000,00	20.000,00	20.000,00	0,00	0,00	0,00	0,00	0,00	0,00	0,00	20.000,00
ACQUISICAO DE BENS MOVEIS A SECRETARIA MUNICIPAL DE MEIO AMBIENTE											

CMTS
Fl. 18
Rub. 8



PREFEITURA MUNICIPAL DE TANGARA DA SERRA
 AV. BRASIL Nº 2351-N BAIRRO JARDIM EUROPA
 03788239/0001-66
 Exercício: 2020

COMPARATIVO DA DESPESA AUTORIZADA/REALIZADA
DE 01/01/2020 ATÉ 21/02/2020

CÓDIGO ESPECIFICAÇÃO	DOTAÇÃO INICIAL	DOTAÇÃO ATUAL	EMPENHADO		LIQUIDADO		PAGO		A PAGAR	SALDO
			PERÍODO	ACUMULADO	PERÍODO	ACUMULADO	PERÍODO	ACUMULADO		
0213 SECRETARIA MUNICIPAL DE MEIO AMBIENTE	5.826.735,25	5.826.735,25	345.554,42	345.554,42	86.698,88	86.698,88	86.698,88	258.855,54	5.481.180,83	
021302 COORD. DE MEIO AMBIENTE	5.836.735,25	5.836.735,25	334.136,03	334.136,03	75.280,49	75.280,49	75.280,49	258.855,54	5.302.599,22	
04 Administração	339.700,00	339.700,00	27.865,21	27.865,21	5.896,75	5.896,75	5.896,75	21.968,46	311.834,79	
122 Administração Geral	339.700,00	339.700,00	27.865,21	27.865,21	5.896,75	5.896,75	5.896,75	21.968,46	311.834,79	
Programa 0002 EFICIÊNCIA NA GESTÃO PÚBLICA	339.700,00	339.700,00	27.865,21	27.865,21	5.896,75	5.896,75	5.896,75	21.968,46	311.834,79	
Proj.Atividade 2187 AQUISIÇÃO DE BENS MÓVEIS A SECRETARIA MUNICIPAL DE MEIO AMBI	20.000,00	20.000,00	0,00	0,00	0,00	0,00	0,00	0,00	20.000,00	
FICHA 1300 4.4.90.52.00-01.00.0000000-000-EQUIPAMENTOS E MATERIA PERMANENTE	20.000,00	20.000,00	0,00	0,00	0,00	0,00	0,00	0,00	20.000,00	
Função 06 Segurança Pública	79.700,00	79.700,00	4.550,27	4.550,27	4.550,27	4.550,27	4.550,27	0,00	75.149,73	
SubFunção 182 Defesa Civil	79.700,00	79.700,00	4.550,27	4.550,27	4.550,27	4.550,27	4.550,27	0,00	75.149,73	
Programa 0021 GESTÃO AMBIENTAL	79.700,00	79.700,00	4.550,27	4.550,27	4.550,27	4.550,27	4.550,27	0,00	75.149,73	
Proj.Atividade 2182 MANUTENÇÃO DA DEFESA CIVIL	79.700,00	79.700,00	4.550,27	4.550,27	4.550,27	4.550,27	4.550,27	0,00	75.149,73	
FICHA 1301 3.1.90.05.00-01.00.0000000-000-OUTROS BENEFÍCIOS PREVIDENCIÁRIOS	200,00	200,00	0,00	0,00	0,00	0,00	0,00	0,00	200,00	
FICHA 1302 3.1.90.11.00-01.00.0000000-000-VENCIMENTOS E VANTAGEM PESSOAL CIVIL	52.000,00	52.000,00	3.729,73	3.729,73	3.729,73	3.729,73	3.729,73	0,00	48.270,27	
FICHA 1303 3.1.90.13.02-01.00.0000000-000-OBRIGAÇÕES PATRONAIS	12.000,00	12.000,00	820,54	820,54	820,54	820,54	820,54	0,00	11.179,46	
FICHA 1304 3.1.90.94.00-01.00.0000000-000-INDENIZAÇÕES E RESTITUI TRABALHISTAS	15.000,00	15.000,00	0,00	0,00	0,00	0,00	0,00	0,00	15.000,00	
FICHA 1305 3.1.91.13.00-01.00.0000000-000-OBRIGAÇÕES PATRONAIS	500,00	500,00	0,00	0,00	0,00	0,00	0,00	0,00	500,00	
Função 18 Gestão Ambiental	5.217.335,25	5.217.335,25	301.720,55	301.720,55	64.833,47	64.833,47	64.833,47	236.887,08	4.915.614,70	
SubFunção 511 Preservação e Conservação Ambiental	3.115.834,44	3.115.834,44	301.720,55	301.720,55	64.833,47	64.833,47	64.833,47	236.887,08	2.814.113,89	
Programa 0021 GESTÃO AMBIENTAL	3.115.834,44	3.115.834,44	301.720,55	301.720,55	64.833,47	64.833,47	64.833,47	236.887,08	2.814.113,89	
Proj.Atividade 2183 MANUTENÇÃO DOS PARQUES NATURAIS MUNICIPAIS	718.750,00	823.750,00	15.372,83	15.372,83	0,00	0,00	0,00	15.372,83	808.377,17	
FICHA 1306 3.3.90.30.03-01.00.0000000-000-MATERIAL DE CONSUMO	50.000,00	35.000,00	5.415,80	5.415,80	0,00	0,00	0,00	5.415,80	29.584,20	
FICHA 1307 3.3.90.39.77-01.00.0000000-000-OUTROS SERVIÇOS DE TESSOA JURÍDICA	25.000,00	25.000,00	8.157,03	8.157,03	0,00	0,00	0,00	8.157,03	16.842,97	
FICHA 1308 3.3.91.39.00-01.00.0000000-000-OUTROS SERVIÇOS DE TESSOA JURÍDICA	10.000,00	10.000,00	1.800,00	1.800,00	0,00	0,00	0,00	1.800,00	8.200,00	
FICHA 1310 4.4.90.51.00-01.24.0540000-000-OBRAS E INSTALAÇÕES	633.750,00	633.750,00	0,00	0,00	0,00	0,00	0,00	0,00	633.750,00	
FICHA 1945 4.4.90.51.00-01.00.0000000-000-OBRAS E INSTALAÇÕES	105.000,00	105.000,00	0,00	0,00	0,00	0,00	0,00	0,00	105.000,00	
FICHA 1955 3.3.90.36.00-01.00.0000000-000-OUTROS SERVIÇOS DE TESSOA FÍSICA	15.000,00	15.000,00	0,00	0,00	0,00	0,00	0,00	0,00	15.000,00	
Proj.Atividade 2184 MANUTENÇÃO DO DEPTO. DE FISCALIZAÇÃO, MANUTENÇÃO E GESTÃO AM	1.883.629,00	1.788.629,00	197.292,02	197.292,02	64.833,47	64.833,47	64.833,47	132.458,55	1.591.336,98	
FICHA 1311 3.1.90.05.00-01.00.0000000-000-OUTROS BENEFÍCIOS PREVIDENCIÁRIOS	200,00	200,00	0,00	0,00	0,00	0,00	0,00	0,00	200,00	
FICHA 1312 3.1.90.11.24-01.00.0000000-000-VENCIMENTOS E VANTAGEM PESSOAL CIVIL	650.000,00	630.000,00	46.803,69	46.803,69	46.803,69	46.803,69	46.803,69	0,00	583.196,31	
FICHA 1313 3.1.90.13.00-01.00.0000000-000-OBRIGAÇÕES PATRONAIS	78.000,00	78.000,00	3.952,93	3.952,93	3.952,93	3.952,93	3.952,93	0,00	74.047,07	
FICHA 1314 3.1.90.94.01-01.00.0000000-000-INDENIZAÇÕES E RESTITUI	150.000,00	150.000,00	2.403,58	2.403,58	2.403,58	2.403,58	2.403,58	0,00	147.596,42	

CM/TS
 Fl. 13
 Rub. 2




PREFEITURA MUNICIPAL DE TANGARA DA SERRA

AV. BRASIL Nº 2351-N BAIRRO JARDIM EUROPA
Exercício: 2020

03788239/0001-66

COMPARATIVO DA DESPESA AUTORIZADA/REALIZADA DE 01/01/2020 ATÉ 21/02/2020

ORGÃO UNIDADE FUNÇÃO SUBFUNÇÃO PROGRAMA PROJ.ATIVIDADE	CODIGO ESPECIFICAÇÃO	DOTAÇÃO		EMPENHADO		LIQUIDADO		PAGO		A PAGAR	SALDO
		INICIAL	ATUAL	PERIODO ACUMULADO	PERIODO ACUMULADO	PERIODO ACUMULADO	PERIODO ACUMULADO				
0213	SECRETARIA MUNICIPAL DE MEIO AMBIENTE	5.826.735,25	5.826.735,25	345.554,42	345.554,42	86.698,88	86.698,88	86.698,88	86.698,88	258.855,54	5.481.180,83
021302	COORD. DE MEIO AMBIENTE	5.826.735,25	5.826.735,25	334.136,03	334.136,03	75.280,49	75.280,49	75.280,49	75.280,49	258.855,54	5.302.599,22
16	Categoria Ambiental	5.217.335,25	5.217.335,25	301.720,55	301.720,55	64.833,47	64.833,47	64.833,47	64.833,47	236.887,08	4.915.614,70
541	Preservação e Conservação Ambiental	3.115.834,44	3.115.834,44	301.720,55	301.720,55	64.833,47	64.833,47	64.833,47	64.833,47	236.887,08	2.814.113,89
002	GESTÃO AMBIENTAL	3.115.834,44	3.115.834,44	301.720,55	301.720,55	64.833,47	64.833,47	64.833,47	64.833,47	236.887,08	2.814.113,89
001	MANUTENÇÃO DO DEPTO. DE FISCALIZA	1.893.679,00	1.788.829,00	197.292,02	197.292,02	64.833,47	64.833,47	64.833,47	64.833,47	132.458,55	1.591.336,98
2184	CÃO, MANUTENÇÃO E GESTÃO AM										
TRABALHISTAS											
FICHA 1315	3.1.91.13.03-0.1.00.000000-000 - OBRIGACÕES PATRONAIS	42.000,00	42.000,00	7.205,57	7.205,57	7.205,57	7.205,57	7.205,57	7.205,57	0,00	34.794,43
FICHA 1316	4.4.90.51.00-0.1.00.000000-000 - OBRAS E INSTALAÇÕES	280.000,00	175.000,00	132.458,55	132.458,55	0,00	0,00	0,00	0,00	132.458,55	42.541,45
FICHA 1317	4.4.90.51.00-0.1.24.054000-000 - OBRAS E INSTALAÇÕES	688.429,00	688.429,00	0,00	0,00	0,00	0,00	0,00	0,00	0,00	688.429,00
FICHA 1443	3.1.90.04.99-0.1.00.000000-000 - CONTRATAÇÃO POR TEMP	5.000,00	25.000,00	4.467,70	4.467,70	4.467,70	4.467,70	4.467,70	4.467,70	0,00	20.532,30
DETERMINADO											
Proj. Atividade	2185	MANUTENÇÃO DO VIVEIRO DE MUDAS D	35.000,00	35.000,00	750,00	750,00	0,00	0,00	0,00	750,00	34.250,00
		E INTERESSE AMBIENTAL									
FICHA 1318	3.3.90.30.00-0.1.00.000000-000 - MATERIAL DE CONSUMO	30.000,00	30.000,00	0,00	0,00	0,00	0,00	0,00	0,00	0,00	30.000,00
FICHA 1319	3.3.90.39.43-0.1.00.000000-000 - OUTROS SERVIÇOS DE TE	5.000,00	5.000,00	750,00	750,00	0,00	0,00	0,00	0,00	750,00	4.250,00
PESSOA JURÍDICA											
Proj. Atividade	2196	FUNDO MUNICIPAL DE DESENVOLVIMEN	468.455,44	468.455,44	88.305,70	88.305,70	0,00	0,00	0,00	88.305,70	380.149,74
		TO AMBIENTAL									
FICHA 1324	4.4.90.51.91-0.1.82.000000-003 - OBRAS E INSTALAÇÕES	468.455,44	468.455,44	88.305,70	88.305,70	0,00	0,00	0,00	0,00	88.305,70	380.149,74
Subfunção	543	Recuperação de Áreas Degradadas	2.101.500,81	2.101.500,81	0,00	0,00	0,00	0,00	0,00	0,00	2.101.500,81
Programa	0021	GESTÃO AMBIENTAL	2.101.500,81	2.101.500,81	0,00	0,00	0,00	0,00	0,00	0,00	2.101.500,81
Proj. Atividade	1180	APOIO A URBANIZAÇÃO DE ASSENT. PRE	2.101.500,81	2.101.500,81	0,00	0,00	0,00	0,00	0,00	0,00	2.101.500,81
		CARGOS-PARQUE LINEAR-CO									
FICHA 1326	4.4.90.39.00-0.1.24.054000-000 - OUTROS SERVIÇOS DE TE	220.965,64	220.965,64	0,00	0,00	0,00	0,00	0,00	0,00	0,00	220.965,64
PESSOA JURÍDICA											
FICHA 1327	4.4.90.51.00-0.1.24.054000-000 - OBRAS E INSTALAÇÕES	1.380.535,17	1.380.535,17	0,00	0,00	0,00	0,00	0,00	0,00	0,00	1.380.535,17
FICHA 1394	3.3.90.39.00-0.1.24.054000-000 - OUTROS SERVIÇOS DE TE	500.000,00	500.000,00	0,00	0,00	0,00	0,00	0,00	0,00	0,00	500.000,00
PESSOA JURÍDICA											
TOTAL		5.826.735,25	5.826.735,25	345.554,42	345.554,42	86.698,88	86.698,88	86.698,88	86.698,88	258.855,54	5.481.180,83

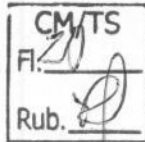



Prefeitura Municipal de Tangará da Serra
Estado de Mato Grosso
Secretaria Municipal de Coordenação e Planejamento
Departamento de Estudos e Projetos

OBRA:	REDE DE ILUMINAÇÃO PÚBLICA NO PARQUE DA FAMILIA		
ENDEREÇO:	RUA QUINZE A, S/N, BAIRRO JARDIM VALÊNCIA	BDI	30,37%
MUNICÍPIO:	TANGARÁ DA SERRA - MT	SINAPI	12-1899
DATA:	20/2/2020	REVISÃO:	00
PLANILHA RESUMO			
Item	Descrição dos Serviços	Item	Valor Total(R\$)
01.00	INSTALAÇÕES ELÉTRICAS P/ REDE DE ILUMINAÇÃO PÚBLICA	Subtotal item 1.0	R\$ 132.956,87
TOTAL GERAL			R\$ 132.956,87

MÔNICA GINELI ALVES
Engenheira Eletricista CREA Nº 1218507810



Prefeitura Municipal de Tangará da Serra
Estado de Mato Grosso
Secretaria Municipal de Coordenação e Planejamento
Departamento de Estudos e Projetos

CM/TS
Fl. 22
Rub. 1

OBRA: REDE DE ILUMINAÇÃO PÚBLICA NO PARQUE DA FAMÍLIA		REVISÃO: 00		BDI 30,37%				
ENDEREÇO: RUA QUINZE A, S/N, BAIRRO JARDIM VALÊNCIA				SINAPI 11-2019				
MUNICÍPIO: TANGARÁ DA SERRA - MT				SEM DESONERAÇÃO				
DATA: 20/2/2020								
PLANILHA ORÇAMENTÁRIA								
04.00 INSTALAÇÕES ELÉTRICAS PI REDE DE ILUMINAÇÃO PÚBLICA								
01.01.01 SERVIÇOS PRELIMINARES				TOTAL R\$ 1.852,80				
01.01.01	74209/1	PLACA DE OBRA EM CHAPA DE AÇO GALVANIZADO	M2	3,75	Memória de Cálculo: Placa de obra de 1,5 M X 2,5 M.	R\$ 378,99	R\$ 494,08	R\$ 1.852,80
01.02.00 CABEAMENTO ELÉTRICO				TOTAL R\$ 48.489,56				
01.02.01	92984	CABO DE COBRE FLEXÍVEL ISOLADO, 25 MM², ANTI-CHAMA 0,6/1,0 KV, PARA DISTRIBUIÇÃO E INSTALAÇÃO. AF 12/2015	M	2.107,32	Memória de Cálculo: Comprimento da rede mestre X 3.	R\$ 16,37	R\$ 21,34	R\$ 44.970,20
01.02.02	91929	CABO DE COBRE FLEXÍVEL ISOLADO, 4 MM², ANTI-CHAMA 0,6/1,0 KV, PARA CIRCUITOS TERMINAIS - FORNECIMENTO E INSTALAÇÃO. AF 12/2015	M	576,00	Memória de Cálculo: (Altura poste + comprimento dos braços X nº de postes) X 3.	R\$ 4,69	R\$ 6,11	R\$ 3.519,36
01.03.00 INFRA-ESTRUTURA E POSTEAMENTO				TOTAL R\$ 58.885,71				
01.03.01	CP-ELT-0002	CAIXA DE PASSAGEM 40X40X50 COM TAMPA E DRENO BRITA	UND	16,00	Memória de Cálculo: Conforme quantidade de postes + caixas do posto de transformação.	R\$ 172,21	R\$ 224,51	R\$ 3.592,16
01.03.02	96985	HASTE DE ATERRAMENTO 5/8" PARA SPDA - FORNECIMENTO E INSTALAÇÃO. AF 12/2017	UN	16,00	Memória de Cálculo: Conforme quantidade de postes + caixas do posto de transformação.	R\$ 41,68	R\$ 54,33	R\$ 869,28
01.03.03	91841	ELETRODUTO FLEXÍVEL LISO, PEAD, DN 40 MM (1 1/4"), PARA CIRCUITOS TERMINAIS, INSTALADO EM FORRO - FORNECIMENTO E INSTALAÇÃO. AF 12/2015	M	702,44	Memória de Cálculo: Comprimento da rede mestre.	R\$ 9,39	R\$ 12,24	R\$ 8.597,86
01.03.04	CP-ELT-0001	POSTE CONCRETO SEÇÃO CIRCULAR COMPRIMENTO=14M CARGA NOMINAL NO TOPO 400KG. INCLUSIVE ESCAVACAO EXCLUSIVELY TRANSPORTE - FORNECIMENTO E INSTALAÇÃO	UND	16,00	Memória de cálculo: Conforme projeto elétrico.	R\$ 2.033,83	R\$ 2.851,50	R\$ 42.424,00
01.03.05	CP-ELT-0003	CONECTOR CARRASCO 3/8" EM BRONZE NATURAL PARA 2 CABOS COBRE DE 16MM² A 70MM² COM GRAMPO "U" E PORCAS DE AÇO GALVANIZADO - FORNECIMENTO E INSTALAÇÃO	UND	16,00	Memória de cálculo: Conforme projeto elétrico.	R\$ 34,53	R\$ 45,01	R\$ 720,16
01.03.06	90091	ESCAVAÇÃO MECANIZADA DE VALA COM PROF. ATÉ 1,5 M/MÉDIA ENTRE MONTANTE E JUSANTE/UMA COMPOSIÇÃO POR TRECHO, COM ESCAVADEIRA HIDRÁULICA (0,8 M3), LARG. DE 1,5 M A 2,5 M, EM SOLO DE 1ª CATEGORIA, LOCAIS COM BAIXO NÍVEL DE INTERFERÊNCIA. AF 01/2015	M3	122,93	Memória de cálculo: Profundidade 70CM X Largura 25CM X Comprimento da soma da rede mestre com a derivação.	R\$ 4,34	R\$ 5,65	R\$ 694,53
01.03.07	93367	REATERRO MECANIZADO DE VALA COM ESCAVADEIRA HIDRÁULICA (CAPACIDADE DA CAÇAMBA: 0,8 M³ / POTÊNCIA: 111 HP), LARGURA DE 1,5 A 2,5 M, PROFUNDIDADE ATÉ 1,5 M, COM SOLO DE 1ª CATEGORIA EM LOCAIS COM BAIXO NÍVEL DE INTERFERÊNCIA. AF 04/2016	M3	122,93	Memória de cálculo: Profundidade 70CM X Largura 25CM X Comprimento da soma da rede mestre com a derivação.	R\$ 12,41	R\$ 16,17	R\$ 1.987,72
04.06.00 LUMINÁRIAS E CONEXÕES				TOTAL R\$ 23.728,80				
04.06.01	CP-ELT-0005	SUPORTE CENTRAL (NÚCLEO) PARA FIXAÇÃO DE 02 LUMINÁRIAS PETALA, EM AÇO GALVANIZADO, PARA POSTE Ø140MM, COM SAÍDA Ø60,3MM - FORNECIMENTO E INSTALAÇÃO	UND	16,00	Memória de cálculo: Dois conectores por poste.	R\$ 134,92	R\$ -175,89	R\$ 2.814,24
04.06.02	CP-ELT-0006	CONECTOR PERFORANTE 1,5-6MM²X10-10MM² - FORNECIMENTO E INSTALAÇÃO	UND	32,00	Memória de cálculo: Um suporte por poste.	R\$ 21,20	R\$ 27,63	R\$ 884,16
04.06.03	CP-ELT-0004	LUMINÁRIA, PÚBLICA, LED, MÍNIMO DE 16.500 LÚMENS EFETIVOS DA LUMINÁRIA, EFICIÊNCIA ENERGÉTICA MÍNIMA DA LUMINÁRIA DE 110 LM/W, TEMP. DE COR DE 5000K, DRIVER INTEGRADO BIVOLT (DE 90 V OU MENOR, A 277 V, OU MAIOR), COM DPS CONF. NORMA ANSI C62.41 CAT. B 6KV, DHT <10%, FP >= 0,95, CURVA FOTOMÉTRICA TIPO STREET DE 120º A 150º, FIX. BRAÇOS DE 33 A 63MM, CORPO (CARCAÇA) EM MATERIAL METÁLICO, GRAU DE PROTEÇÃO MÍNIMO IP>=6, GARANTIA MÍNIMA DE 05 ANOS, VIDA ÚTIL MÍNIMA DE 30.000H CONF. IES LM-70, CERTIFICAÇÕES IES LM-70, LM-79, LM-80 - FORNECIMENTO E INSTALAÇÃO	UND	26,00	Memória de cálculo: Conforme projeto.	R\$ 590,94	R\$ 770,40	R\$ 20.030,40
TOTAL GERAL R\$ 132.956,87								

MÔNICA GINEZ ALVES
Engenheira Eletricista CREA Nº 1218507810



Prefeitura Municipal de Tangará da Serra
Estado de Mato Grosso
Secretaria Municipal de Coordenação e Planejamento
Departamento de Estudos e Projetos

CM/TS
Fl. 23A
Rub. 1

OBRA:	REDE DE ILUMINAÇÃO PÚBLICA NO PARQUE DA FAMÍLIA	BDI	30,37%
ENDEREÇO:	RUA QUINZE A, S/N, BAIRRO JARDIM VALÊNCIA	SINAPI 11-2019	
MUNICÍPIO:	TANGARÁ DA SERRA - MT	SEM DESONERAÇÃO	
DATA:	20/2/2020	REVISÃO: 00	

COMPOSIÇÕES ANALÍTICAS - PROJETO DE INSTALAÇÕES ELÉTRICAS EM BAIXA TENSÃO

Composição Própria	CP-ELT-0001	POSTE CONCRETO SEÇÃO CIRCULAR COMPRIMENTO=14M CARGA NOMINAL NO TOPO 400KG INCLUSIVE ESCAVACAO EXCLUSIVE TRANSPORTE - FORNECIMENTO E COLOCAÇÃO	UND	R\$	2.033,83		
Item	Ref.	COMPOSIÇÃO	Unidade	Coef.	Custo Unitário	Custo Total	
COMPOSIÇÃO	92873	LANÇAMENTO COM USO DE BALDES, ADENSAMENTO E ACABAMENTO DE CONCRETO EM ESTRUTURAS. AF. 12/2015	M3	0,3	R\$ 162,69	R\$ 48,80	
COMPOSIÇÃO	94969	CONCRETO FCK = 15MPa, TRAÇO 1:3,4:3,5 (CIMENTO/ AREIA MÉDIA/ BRITA 1) - PREPARO MECÂNICO COM BETONEIRA 600 L. AF. 07/2016	M3	0,3	R\$ 279,05	R\$ 83,71	
COMPOSIÇÃO	91634	GUINDAUTO HIDRÁULICO, CAPACIDADE MÁXIMA DE CARGA 6500 KG, MOMENTO MÁXIMO DE CARGA 5,8 TM, ALCANCE MÁXIMO HORIZONTAL 7,60 M, INCLUSIVE CAMINHÃO TOCO PBT 9.700 KG, POTÊNCIA DE 160 CV - CHP DIURNO. AF. 08/2015	CHP	1,5	R\$ 135,32	R\$ 202,98	
COMPOSIÇÃO	88316	SERVENTE COM ENCARGOS COMPLEMENTARES	H	6	R\$ 15,95	R\$ 95,70	
						TOTAL	R\$ 431,19
Item	Ref.	INSUMO	Unidade	Coef.	Custo Unitário	Custo Total	
INSUMOS	5036	POSTE DE CONCRETO CIRCULAR, 400 KG, H = 14 M (NBR 8451)	UN	1	R\$ 1.602,64	R\$ 1.602,64	
						TOTAL	R\$ 1.602,64

Fonte: 73783/11 SINAPI 10-2018

Composição Própria	CP-ELT-0002	CAIXA DE PASSAGEM 40X40X50 COM TAMPA E DRENO BRITA - FORNECIMENTO E INSTALAÇÃO	UND	R\$	172,21		
Item	Ref.	COMPOSIÇÃO	Unidade	Coef.	Custo Unitário	Custo Total	
COMPOSIÇÃO	88316	SERVENTE COM ENCARGOS COMPLEMENTARES	H	2,6756	R\$ 15,95	R\$ 42,67	
COMPOSIÇÃO	88309	PEDREIRO COM ENCARGOS COMPLEMENTARES	H	3,7773	R\$ 19,88	R\$ 75,09	
						TOTAL	R\$ 117,76
Item	Ref.	INSUMO	Unidade	Coef.	Custo Unitário	Custo Total	
INSUMOS	39	ACO CA-60, 5,0 MM, VERGALHAO	KG	0,56	R\$ 4,94	R\$ 2,76	
INSUMOS	367	AREIA GROSSA - POSTO JAZIDA/FORNECEDOR (RETIRADO NA JAZIDA, SEM TRANSPORTE)	M3	0,00504	R\$ 56,50	R\$ 0,28	
INSUMOS	370	AREIA MÉDIA - POSTO JAZIDA/FORNECEDOR (RETIRADO NA JAZIDA, SEM TRANSPORTE)	M3	0,07	R\$ 62,50	R\$ 4,37	
INSUMOS	1106	CAL HIDRATADA CH-I PARA ARGAMASSAS	KG	5,78	R\$ 0,58	R\$ 3,35	
INSUMOS	1358	CHAPA DE MADEIRA COMPENSADA RESINADA PARA FORMA DE CONCRETO, DE 2,2 X 1,1" M, E = 17 MM	M2	0,08	R\$ 23,55	R\$ 1,88	
INSUMOS	1379	CIMENTO PORTLAND COMPOSTO CP II-32	KG	16,47	R\$ 0,49	R\$ 8,07	
INSUMOS	4718	PEDRA BRITADA N. 2 (19 A 38 MM) POSTO PEDREIRA/FORNECEDOR, SEM FRETE	M3	0,00584	R\$ 69,57	R\$ 0,40	
INSUMOS	4722	PEDRA BRITADA N. 3 (38 A 50 MM) POSTO PEDREIRA/FORNECEDOR, SEM FRETE	M3	0,006	R\$ 69,57	R\$ 0,41	
INSUMOS	7258	TIJOLO CERAMICO MACICO 5 X 10 X 20" CM	UN	89	R\$ 0,37	R\$ 32,93	
						TOTAL	R\$ 54,45

Fonte: 83447 SINAPI 04-2018

Composição Própria	CP-ELT-0003	CONECTOR CABO-HASTE 5/8" EM BRONZE NATURAL PARA 2 CABOS COBRE DE 16MM² A 70MM² COM GRAMPO "U" E PORCAS DE AÇO GALVANIZADO - FORNECIMENTO E INSTALAÇÃO	UND	R\$	34,53		
Item	Ref.	COMPOSIÇÃO	Unidade	Coef.	Custo Unitário	Custo Total	
COMPOSIÇÃO	88264	ELETRICISTA COM ENCARGOS COMPLEMENTARES	H	0,16	R\$ 20,59	R\$ 3,29	
COMPOSIÇÃO	88247	AUXILIAR DE ELETRICISTA COM ENCARGOS COMPLEMENTARES	H	0,16	R\$ 15,89	R\$ 2,54	
						TOTAL	R\$ 5,83
Item	Ref.	INSUMO	Unidade	Coef.	Custo Unitário	Custo Total	
INSUMOS	COT-0003	CONECTOR CABO-HASTE 5/8" EM BRONZE NATURAL PARA 2 CABOS COBRE DE 16MM² A 70MM² COM GRAMPO "U" E PORCAS DE AÇO GALVANIZADO	UND	1	R\$ 28,70	R\$ 28,70	
						TOTAL	R\$ 28,70

Fonte: 71371 AGETOP 2018-12

Composição Própria	CP-ELT-0004	LUMINÁRIA PÚBLICA, LED, MÍNIMO DE 16.000 LÚMENS EFETIVOS DA LUMINÁRIA, TEMP. DE COR DE 6000K, DRIVER INTEGRADO BIVOLT (DE 90 V OU MENOR, A 277 V, OU MAIOR), COM DPS CONF. NORMA ANSI C62.41 CAT. B 6KV, DHT <10%, FP >= 0,95, CURVA FOTOMÉTRICA TIPO STREET DE 120° A 150°, FIX. BRAÇOS DE 33 A 63MM, CORPO (CARÇAÇA) EM MATERIAL METÁLICO, GRAU DE PROTEÇÃO MÍNIMO IP66, GARANTIA MÍNIMA DE 05 ANOS - FORNECIMENTO E INSTALAÇÃO	UND	R\$	590,94		
Item	Ref.	COMPOSIÇÃO	Unidade	Coef.	Custo Unitário	Custo Total	
COMPOSIÇÃO	88316	SERVENTE COM ENCARGOS COMPLEMENTARES	H	1	R\$ 15,95	R\$ 15,95	
COMPOSIÇÃO	88264	ELETRICISTA COM ENCARGOS COMPLEMENTARES	H	1	R\$ 20,59	R\$ 20,59	
						TOTAL	R\$ 36,54
Item	Ref.	INSUMO	Unidade	Coef.	Custo Unitário	Custo Total	
INSUMOS	COT-0001	LUMINÁRIA PÚBLICA, LED, MÍNIMO DE 16.000 LÚMENS EFETIVOS DA LUMINÁRIA, TEMP. DE COR DE 6000K, DRIVER INTEGRADO BIVOLT (DE 90 V OU MENOR, A 277 V, OU MAIOR), COM DPS CONF. NORMA ANSI C62.41 CAT. B 6KV, DHT <10%, FP >= 0,95, CURVA FOTOMÉTRICA TIPO STREET DE 120° A 150°, FIX. BRAÇOS DE 33 A 63MM, CORPO (CARÇAÇA) EM MATERIAL METÁLICO, GRAU DE PROTEÇÃO MÍNIMO IP66, GARANTIA MÍNIMA DE 05 ANOS	UND	1	R\$ 554,40	R\$ 554,40	
						TOTAL	R\$ 554,40

Fonte: 11999 ORSE NOVEMBRO/2019-1

Composição Própria	CP-ELT-0006	SUORTE CENTRAL LUMINARIAS PÉTALA, EM AÇO GALVANIZADO, PARA POSTE Ø140MM, COM SAÍDA Ø60,3MM FORNECIMENTO E INSTALAÇÃO	UND	R\$	134,92		
Item	Ref.	COMPOSIÇÃO	Unidade	Coef.	Custo Unitário	Custo Total	
COMPOSIÇÃO	88316	SERVENTE COM ENCARGOS COMPLEMENTARES	H	0,25	R\$ 15,95	R\$ 3,98	
COMPOSIÇÃO	88264	ELETRICISTA COM ENCARGOS COMPLEMENTARES	H	0,25	R\$ 20,59	R\$ 5,14	
						TOTAL	R\$ 9,12
Item	Ref.	INSUMO	Unidade	Coef.	Custo Unitário	Custo Total	
INSUMOS	COT-0002	SUORTE CENTRAL (NÚCLEO) PARA FIXAÇÃO DE 02 LUMINÁRIAS PÉTALA, EM AÇO GALVANIZADO, PARA POSTE Ø140MM, COM SAÍDA Ø60,3MM	UND	1	R\$ 125,80	R\$ 125,80	
						TOTAL	R\$ 125,80

Fonte: 072367 AGETOP 12-2018

Composição Própria	CP-ELT-0006	CONECTOR PERFORANTE CDP 70 1,6-SMM X 10-10MM FORNECIMENTO E INSTALAÇÃO	UND	R\$	21,20		
Item	Ref.	COMPOSIÇÃO	Unidade	Coef.	Custo Unitário	Custo Total	
COMPOSIÇÃO	88316	SERVENTE COM ENCARGOS COMPLEMENTARES	H	0,4	R\$ 15,95	R\$ 6,38	
COMPOSIÇÃO	88264	ELETRICISTA COM ENCARGOS COMPLEMENTARES	H	0,4	R\$ 20,59	R\$ 8,23	
						TOTAL	R\$ 14,61
Item	Ref.	INSUMO	Unidade	Coef.	Custo Unitário	Custo Total	
INSUMOS	COT-0005	CONECTOR PERFORANTE CDP-70	UND	1	R\$ 6,59	R\$ 6,59	
						TOTAL	R\$ 6,59


Fonte: 72263 SINAPI 2018-12



MÔNICA GINELI ALVES
 Engenheira Eletricista CREA Nº 1218507810



Prefeitura Municipal de Tangará da Serra
Estado de Mato Grosso
Secretaria Municipal de Coordenação e Planejamento
Departamento de Estudos e Projetos

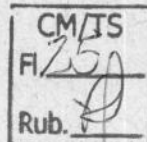

OBRA:	REDE DE ILUMINAÇÃO PÚBLICA NO PARQUE DA FAMÍLIA	BDI	30,37%
ENDEREÇO:	RUA QUINZE A, S/N, BAIRRO JARDIM VALÊNCIA	SINAPI	11-2019
MUNICÍPIO:	TANGARÁ DA SERRA - MT	SEM DESONERAÇÃO	
DATA:	20/2/2020	REVISÃO:	00

MAPA DE COTAÇÕES - PROJETO DE INSTALAÇÕES ELÉTRICAS EM BAIXA TENSÃO E TUBULAÇÃO PARA CABEAMENTO ESTRUTURADO					
DESCRIÇÃO	UNIDADE	EMPRESA	VALOR	VALOR	MEDIANA
LUMINÁRIA, PÚBLICA, LED, MÍNIMO DE 16.000 LÚMENS EFETIVOS DA LUMINÁRIA, TEMP. DE COR DE 6000K, DRIVER INTEGRADO BIVOLT (DE 90 V OU MENOR, A 277 V, OU MAIOR), COM DPS CONF. NORMA ANSI C62.41 CAT. B 6KV, DHT <10%, FP >= 0,95, CURVA FOTOMÉTRICA TIPO STREET DE 120° A 150°, FIX. BRAÇOS DE 33 A 63MM, CORPO (CARÇA) EM MATERIAL METÁLICO, GRAU DE PROTEÇÃO MÍNIMO IP66, GARANTIA MÍNIMA DE 05 ANOS	UND	LUMICAM COMERCIO DE PECAS E ACESSORIOS EIRELI CNPJ: 20.264.244/0001-99 - Rua Pinto Gonçalves, 123 saia 6, Bairro Perdizes - SAO PAULO - SP - Cep: 05005-010 URL: https://produto.mercadolivre.com.br/MLB-1245605936-luminaria-led-publica-150w-poste-petala-refletor-iluminaco-_JM?searchVariation=38380745339&quantity=1&variation=38380745339&searchVariation=38380745339&position=3&type=item&tracking_id=34486e2e-3658-4c61-83b4-d11bf5310908	R\$ 499,00	R\$ 554,40	R\$ 1.165,98
		DRN ELETRDO - DARLAN CNPJ: 23.718.350/0001-93 - Rua R ALMIRANTE OLIVEIRA PINTO, nº 44 - IPIRANGA - CURITIBA - PR - Cep: 04.218-050 URL: https://produto.mercadolivre.com.br/MLB-1002594560-luminarias-smd-led-150w-publica-tnb-_JM?quantity=1&variation=22404853427#position=3&type=item&tracking_id=34486e2e-3658-4c61-83b4-d11bf5310908			
		FORTLIGHT ILUMINACAO INDUSTRIA LTDA CNPJ:74 642 513/0001-32 RUA LUIZ RODRIGUES FREITAS,240 - PORTO DA IGREJA - GUARULHOS-SP - CEP:07034-050			
SUPORTE CENTRAL LUMINÁRIAS PÉTALA, EM AÇO GALVANIZADO, PARA POSTE Ø140MM, COM SAÍDA Ø60,3MM	UND	E P Comercial de Materiais Elétricos Ltda 00.499.809/0001-00 - R. Júlio Martinês Benevides - Nº 99 - Vila Alta, Tangará da Serra - MT - CEP:78300-000 (65) 3311-9100 DATA: 13/01/2020	R\$ 138,00	R\$ 125,80	R\$ 79,20
		PIZZATTO MATERIAIS ELÉTRICOS LTDA 04.181.115/0001-80. Av. Beira Rio, Nº 664 - Coxipó CEP: 78.070-305 Cuiabá / Mato Grosso - Brasil Fone: (65) 3052-4200 DATA: 13/01/2020			
		AMES - ILUMINACAO E INSTALACOES ELETRICAS LTDA CNPJ - 10.832.609/0001-80 Rua Sambura Nº 22 São Paulo - SP - CEP 04.258-040 Data: 13/01/2020			
CONECTOR CABO-HASTE 5/8" EM BRONZE NATURAL PARA 2 CABOS COBRE DE 16MM² A 70MM² COM GRAMPO "U" E PORCAS DE AÇO GALVANIZADO	UND	COTELETRICA MATERIAIS ELETRICOS Ltda - CNPJ:07.237.858/0001-13 - AV. BEIRA RIO N 1280 - JARDIM CALIFORNIA - COXIPO - CUIABA - MT - Cep: 78070-305 - Data: 14/01/2020	R\$ 17,38	R\$ 29,53	R\$ 28,70
		ELETRICA PARANA - FILIAL - PARANA COMERCIO DE MATERIAIS ELETRICOS E LTDA - CNPJ: 08.139.615/0002-96 - AV COUTO MAGALHAES, nº 2127 - VARZEA GRANDE/MT - Cep: 78.110-970 Data: 13/01/2020			
		PIZZATTO PIZZATTO MATERIAIS ELETRICOS Ltda - CNPJ:04.181.115/0001-80 - AV. MANOEL JOSE DE ARRUDA, nº 664 - JD SCHARGRI-LA - CUIABA - MT - Cep: 78070-305 - Data: 13/01/2020			
CONECTOR CUNHA COM ESTRIBO	UND		R\$ 23,78	R\$ 18,08	R\$ 18,60
CONECTOR PERFURANTE CDP-70	UND		R\$ 6,59	R\$ 7,29	R\$ 6,59

MÔNICA GHELI ALVES
Engenheira Eletricista CREA Nº 1218507810



Prefeitura Municipal de Tangará da Serra
Estado de Mato Grosso
Secretaria Municipal de Coordenação e Planejamento
Departamento de Estudos e Projetos



BRA: REDE DE ILUMINAÇÃO PÚBLICA NO PARQUE DA FAMÍLIA	BDI 30,37%
ENDEREÇO: RUA QUINZE A, S/N, BAIRRO JARDIM VALÊNCIA	SINAPI 11-2019
UNICÍPIO: TANGARÁ DA SERRA - MT	SEM DESONERAÇÃO
ATA: 20/2/2020	REVISÃO: 00

CRONOGRAMA FÍSICO FINANCEIRO

ITEM	ESPECIFICAÇÃO	TOTAL	1 MÊS			%	VALOR TOTAL	
			%	15 DIAS	30 DIAS			
01.00	INSTALAÇÕES ELÉTRICAS P/ REDE DE ILUMINAÇÃO PÚBLICA	R\$ 132.956,87	50,00%	66.478,44	50,00%	66.478,44	100,00%	132.956,87
VALOR TOTAL		R\$ 132.956,87	50,00%	66.478,44	50,00%	66.478,44	100,00%	R\$ 132.956,87
VALOR ACUMULADO			50,00%	66.478,44	100,00%	132.956,87		

MÔNICA GINELI ALVES
Engenheira Eletricista CREA N° 1218507810



Prefeitura Municipal de Tangará da Serra
Estado de Mato Grosso
Secretaria Municipal de Coordenação e Planejamento
Departamento de Estudos e Projetos

CM/TS
Fl. 27
Rub. 0

CÁLCULO DO BDI PARA OBRAS DE CONSTRUÇÃO DE EDIFICAÇÕES COM ADMINISTRAÇÃO LOCAL NA TAXA

TAXAS UTILIZADAS PARA O CÁLCULO:		% SOBRE CUSTO
ADMINISTRAÇÃO CENTRAL	AC	5,92%
ADMINISTRAÇÃO LOCAL	AL	5,05%
SEGURO E GARANTIA	S	0,51%
RISCOS	R	1,48%
DESPESAS FINANCEIRAS	DF	1,07%
LUCRO	L	8,31%

TRIBUTOS		
PIS	P	0,65%
COFINS	C	3,00%
ISSQN	ISS	1,50% (3% S/ 50%)
CPRB	CPRB	0,00%

$$\text{BDI} = \frac{(1 + AC + AL + S + R)(1 + DF)(1 + L) - 1}{(1 - I)}$$


BDI CALCULADO = 30,37%

ACÓRDÃO 2622/2013-TCU PARA OBRAS DE DISTRIBUIÇÃO DE ENERGIA

	1º Quartil	MÉDIO	3º Quartil
ADMINISTRAÇÃO CENTRAL	5,29%	5,92%	7,93%
ADMINISTRAÇÃO LOCAL	1,85%	5,05%	7,45%
SEGURO E GARANTIA	0,25%	0,51%	0,56%
RISCOS	1,00%	1,48%	1,97%
DESPESAS FINANCEIRAS	1,01%	1,07%	1,11%
LUCRO	8,00%	8,31%	9,51%
BDI DESONERADO	30,87%	36,86%	44,50%
BDI SEM DESONERAÇÃO	24,66%	30,37%	37,65%


Monica Ginelli Alves
Engenheira Eletricista
CREA 1218507810
Coordenadora do Departamento
de Estudos e Projetos


Montagem Típica dos Postes com 02 Luminárias

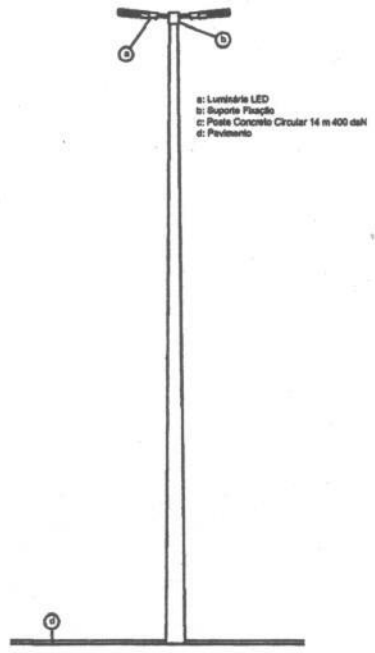


Montagem Típica dos Postes com 01 Luminária




Detalhe da Escavação Em Solo

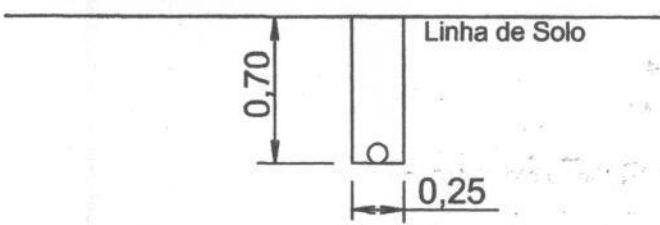

Corte Típico Derivação Rede Mestre Poste

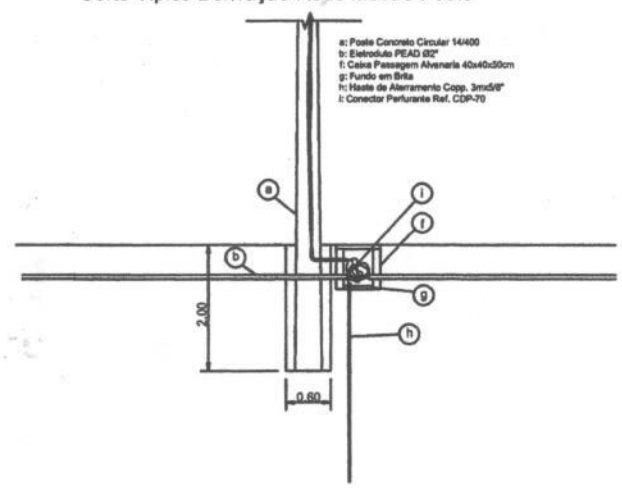

 Prefeitura Municipal de Tangará da Serra Secretaria Municipal de Coordenação e Planejamento Departamento de Estudos e Projetos Estado de Mato Grosso	Assunto: REDE DE ILUMINAÇÃO PÚBLICA NO PARQUE DA FAMÍLIA		Prancha: <div style="font-size: 2em; font-weight: bold;">01</div>
	Local: RUA QUINZE A, S/N, BAIRRO JARDIM VALÊNCIA TANGARÁ DA SERRA - MT		
	Responsável Técnico:		
	MÔNICA GINELI ALVES Engenheira Eletricista CREA nº 1218507810		
		DESENHO: Engª Mônica	
		ESCALA: Indicada	
		DATA: FEV/2020	

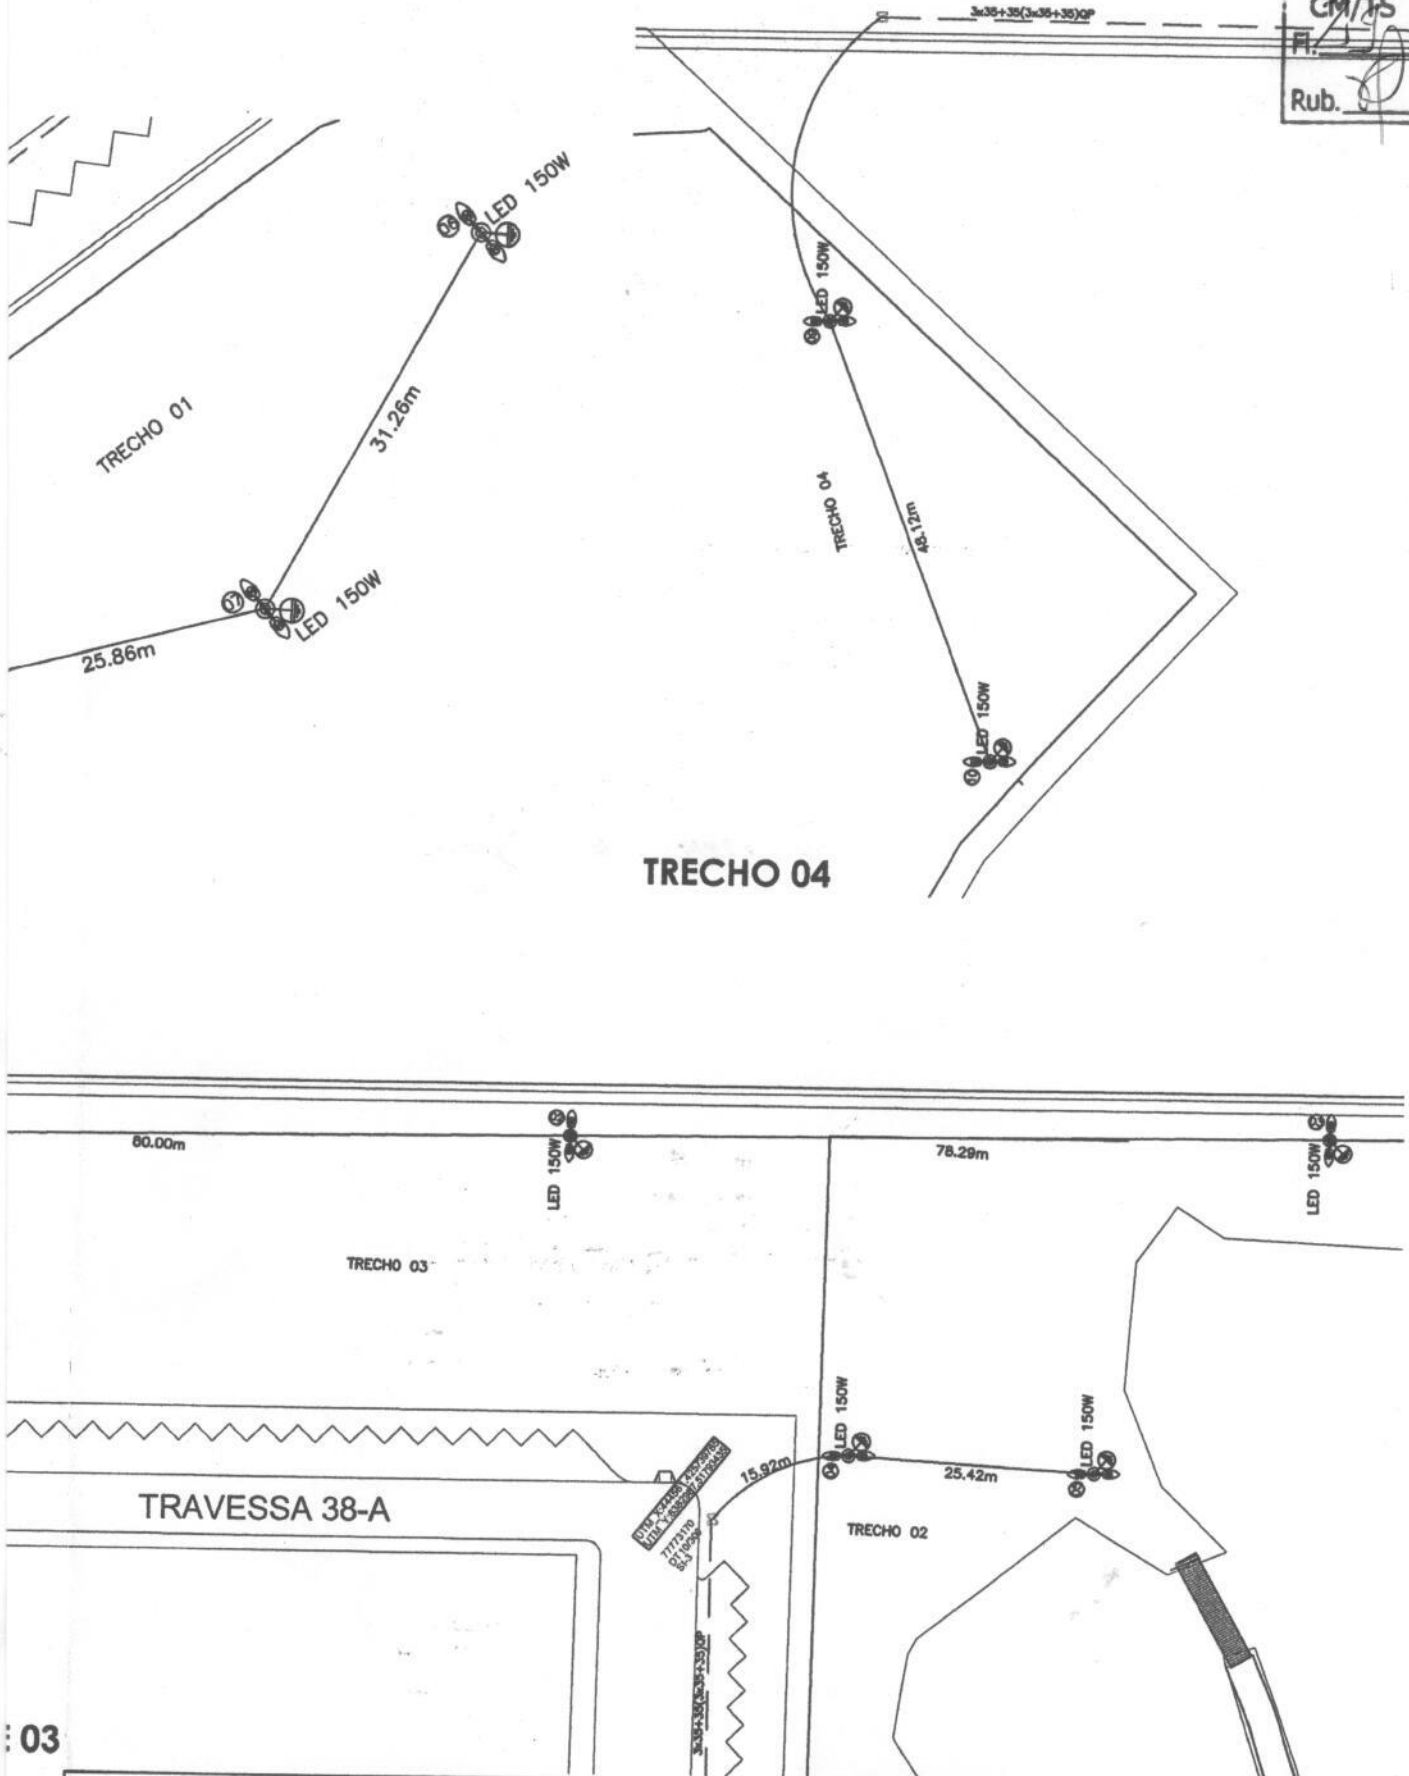

03

Prefeitura Municipal de Tangará da Serra
 Secretaria Municipal de Coordenação e Planejamento
 Departamento de Estudos e Projetos
 Estado de Mato Grosso

Assunto: REDE DE ILUMINAÇÃO PÚBLICA NO PARQUE DA FAMILIA	
Local: RUA QUINZE A, S/N, BAIRRO JARDIM VALÊNCIA TANGARÁ DA SERRA - MT	
Responsável Técnico:	 MÔNICA GINELI ALVES Engenheira Eletricista CREA nº 1218507810
DESENHO:	EngªMônica
ESCALA:	Indicada
DATA:	FEV/2020
Prancha:	01



Prefeitura Municipal de Tangará da Serra
Estado de Mato Grosso
Secretaria Municipal de Coordenação e Planejamento
Departamento de Estudos e Projetos

CM/TS
Fl. 30
Rub.

OBRA:	ILUMINAÇÃO EXTERNA PARQUE ILTO FERREIRA COUTINHO	ÁREA CONSTRUÍDA:	1348,05 M
ENDEREÇO:	RUA AVELINA JACI BOHN, Nº SN - N, BAIRRO RIO PRETO	BDI:	26,21%
MUNICÍPIO:	TANGARÁ DA SERRA - MT	SINAPI:	11-2019
DATA:	19/2/2020	REVISÃO:	001
		SEM DESONERAÇÃO	

PLANILHA ORÇAMENTÁRIA

		Valor Unit. (R\$)	Quantidade	Valor Total (R\$)	Valor Unit. (R\$)	Quantidade	Valor Total (R\$)		
		EDU			EDU			TOTAL	R\$
04.00 INSTALAÇÕES ELÉTRICAS EM BAIXA TENSÃO E TUBULAÇÃO PARA CABEAMENTO ESTRUTURADO									
04.01.00	CAIXAS E TUBULAÇÕES							TOTAL	R\$ 41.494,17
04.01.01	74209/1 PLACA DE OBRA EM CHAPA DE AÇO GALVANIZADO	M2	3,13	2,50m x 1,25m	R\$	378,99	R\$	478,33	R\$ 1.494,78
04.01.02	99058 LOCAÇÃO DE PONTO PARA REFERÊNCIA TOPOGRÁFICA, AF_10/2018	UN	56,00	CONFORME PROJETO ELÉTRICO	R\$	6,22	R\$	7,85	R\$ 439,60
04.01.03	97891 CAIXA ENTERRADA ELÉTRICA RETANGULAR, EM ALVENARIA COM BLOCOS DE CONCRETO, FUNDO COM BRITA, DIMENSÕES INTERNAS: 0,4X0,4X0,4 M. AF_05/2018	UN	55,00	CONFORME PROJETO ELÉTRICO	R\$	152,66	R\$	192,67	R\$ 10.596,85
04.01.04	97886 CAIXA ENTERRADA ELÉTRICA RETANGULAR, EM ALVENARIA COM TIJOLOS CERÂMICOS MACIÇOS, FUNDO COM BRITA, DIMENSÕES INTERNAS: 0,3X0,3X0,3 M. AF_05/2018	UN	2,00	CONFORME PROJETO ELÉTRICO	R\$	127,28	R\$	160,64	R\$ 321,28
04.01.05	97892 CAIXA ENTERRADA ELÉTRICA RETANGULAR, EM ALVENARIA COM BLOCOS DE CONCRETO, FUNDO COM BRITA, DIMENSÕES INTERNAS: 0,6X0,6X0,6 M. AF_05/2018	UN	3,00	CONFORME PROJETO ELÉTRICO	R\$	285,02	R\$	359,73	R\$ 1.079,19
04.01.06	74131/5 QUADRO DE DISTRIBUIÇÃO DE ENERGIA DE EMBUTIR, EM CHAPA METÁLICA, PARA 24 DISJUNTORES TERMOMAGNÉTICOS MONOPOLARES, COM BARRAMENTO TRIFÁSICO E NEUTRO, FORNECIMENTO E INSTALAÇÃO	UN	1,00	CONFORME PROJETO ELÉTRICO	R\$	419,43	R\$	529,37	R\$ 529,37
04.01.07	74131/1 QUADRO DE DISTRIBUIÇÃO DE ENERGIA DE EMBUTIR, EM CHAPA METÁLICA, PARA 3 DISJUNTORES TERMOMAGNÉTICOS MONOPOLARES SEM BARRAMENTO FORNECIMENTO E INSTALAÇÃO	UN	3,00	CONFORME PROJETO ELÉTRICO	R\$	57,71	R\$	72,83	R\$ 218,49
04.01.08	96525 ESCAVAÇÃO MECANIZADA PARA VIGA BALDRAME, COM PREVISÃO DE FÔRMA, COM MINI-ESCAVADEIRA. AF_06/2017	M3	211,18	CONFORME PROJETO ELÉTRICO	R\$	26,02	R\$	32,84	R\$ 6.935,03
04.01.09	96995 REATERRO MANUAL APOLOADO COM SOQUETE. AF_10/2017	M3	211,18	CONFORME PROJETO ELÉTRICO	R\$	38,25	R\$	48,27	R\$ 10.193,48
04.01.10	90443 RASGO EM ALVENARIA PARA RAMAIS/ DISTRIBUIÇÃO COM DIÂMETROS MENORES OU IGUAIS A 40 MM. AF_05/2015	M	1,00	CONFORME PROJETO ELÉTRICO	R\$	10,04	R\$	12,67	R\$ 12,67
04.01.11	90445 RASGO EM CONTRAPISO PARA RAMAIS/ DISTRIBUIÇÃO COM DIÂMETROS MAIORES QUE 40 MM E MENORES OU IGUAIS A 75 MM. AF_05/2015	M	2,40	CONFORME PROJETO ELÉTRICO	R\$	19,77	R\$	24,95	R\$ 59,88
04.01.12	97635 DEMOLIÇÃO DE PAVIMENTO INTERTRAVADO, DE FORMA MANUAL, COM REAPROVEITAMENTO. AF_12/2017	M2	363,44	((674,34+399,91+20+247,49)*(0,25))+ (0,5*0,5*56*2)	R\$	11,51	R\$	14,52	R\$ 5.277,07
04.01.13	CP-ELT-0114 REASSENTAMENTO DE PISO INTERTRAVADO, COM BLOCO RETANGULAR COR NATURAL DE 20 X 10 CM, ESPESSURA DE 6 CM	M2	349,44	((674,34+399,91+20+247,49)*(0,25))+ (0,5*0,5*56)	R\$	9,84	R\$	12,41	R\$ 4.336,48
04.02.00	ATERRAMENTO							TOTAL	R\$ 891,67
04.02.01	96985 HASTE DE ATERRAMENTO 5/8 PARA SPDA - FORNECIMENTO E INSTALAÇÃO. AF_12/2017	UN	3,00	CONFORME PROJETO ELÉTRICO	R\$	41,68	R\$	52,60	R\$ 157,80
04.02.02	CP-ELT-0109 CABO DE COBRE NU 50 MM², ENTERRADO, SEM ISOLADOR - FORNECIMENTO E INSTALAÇÃO	M	17,40	CONFORME PROJETO ELÉTRICO	R\$	29,86	R\$	37,68	R\$ 655,63
04.02.04	98111 CAIXA DE INSPEÇÃO PARA ATERRAMENTO, CIRCULAR, EM POLIETILENO, DIÂMETRO INTERNO = 0,3 M. AF_05/2018	UN	3,00	CONFORME PROJETO ELÉTRICO	R\$	20,67	R\$	26,08	R\$ 78,24
04.03.00	CABEAMENTO ELÉTRICO							TOTAL	R\$ 182.685,98
04.03.01	91931 CABO DE COBRE FLEXÍVEL ISOLADO, 6 MM², ANTI-CHAMA 0,6/1,0 KV, PARA CIRCUITOS TERMINAIS - FORNECIMENTO E INSTALAÇÃO. AF_12/2015	M	4.073,40	CONFORME PROJETO ELÉTRICO	R\$	6,31	R\$	7,96	R\$ 32.424,26
04.03.02	92982 CABO DE COBRE FLEXÍVEL ISOLADO, 16 MM², ANTI-CHAMA 0,6/1,0 KV, PARA DISTRIBUIÇÃO - FORNECIMENTO E INSTALAÇÃO. AF_12/2015	M	5.988,80	CONFORME PROJETO ELÉTRICO	R\$	9,81	R\$	12,38	R\$ 74.141,34
04.03.03	92980 CABO DE COBRE FLEXÍVEL ISOLADO, 10 MM², ANTI-CHAMA 0,6/1,0 KV, PARA DISTRIBUIÇÃO - FORNECIMENTO E INSTALAÇÃO. AF_12/2015	M	5.447,60	CONFORME PROJETO ELÉTRICO	R\$	6,42	R\$	8,10	R\$ 44.125,56
04.03.04	92984 CABO DE COBRE FLEXÍVEL ISOLADO, 25 MM², ANTI-CHAMA 0,6/1,0 KV, PARA DISTRIBUIÇÃO - FORNECIMENTO E INSTALAÇÃO. AF_12/2015	M	13,90	CONFORME PROJETO ELÉTRICO	R\$	16,37	R\$	20,66	R\$ 287,17
04.03.05	92986 CABO DE COBRE FLEXÍVEL ISOLADO, 35 MM², ANTI-CHAMA 0,6/1,0 KV, PARA DISTRIBUIÇÃO - FORNECIMENTO E INSTALAÇÃO. AF_12/2015	M	41,50	CONFORME PROJETO ELÉTRICO	R\$	22,02	R\$	27,79	R\$ 1.153,28
04.03.06	91927 CABO DE COBRE FLEXÍVEL ISOLADO, 2,5 MM², ANTI-CHAMA 0,6/1,0 KV, PARA CIRCUITOS TERMINAIS - FORNECIMENTO E INSTALAÇÃO. AF_12/2015	M	1.324,60	CONFORME PROJETO ELÉTRICO	R\$	3,35	R\$	4,22	R\$ 5.589,81
04.03.07	CP-ELT-0106 CONECTOR PERFURANTE CDP-70 - FORNECIMENTO E INSTALAÇÃO	UND	116,00	CONFORME PROJETO ELÉTRICO	R\$	21,80	R\$	27,51	R\$ 3.191,16
04.03.08	CP-ELT-0107 ELETRODUTO FLEXÍVEL CORRUGADO, PVC, DN 50 MM (1,1/2"), PARA CIRCUITOS TERMINAIS, INSTALADO EM SUBSOLO - FORNECIMENTO E INSTALAÇÃO	M	1.480,00	CONFORME PROJETO ELÉTRICO	R\$	11,39	R\$	14,37	R\$ 21.267,60
04.03.09	CP-ELT-0108 ELETRODUTO FLEXÍVEL CORRUGADO, PVC, DN 3" PARA CIRCUITOS TERMINAIS, INSTALADO EM SUBSOLO - FORNECIMENTO E INSTALAÇÃO	M	30,00	CONFORME PROJETO ELÉTRICO	R\$	13,36	R\$	16,86	R\$ 505,80
04.04.00	DISPOSITIVOS ELÉTRICOS							TOTAL	R\$ 1.578,12
04.04.01	CP-ELT-0105 RELE FOTOELÉTRICO P/ COMANDO DE ILUMINAÇÃO EXTERNA 220V/1000W COM BASE PARA RELE COM SUPORTE METÁLICO - FORNECIMENTO E INSTALAÇÃO	UND	1,00	CONFORME PROJETO ELÉTRICO	R\$	39,90	R\$	50,35	R\$ 50,35
04.04.02	72343 CONTATOR TRIPOLAR I NOMINAL 22A - FORNECIMENTO E INSTALAÇÃO INCLUSIVE ELETROTÉCNICO	UN	1,00	CONFORME PROJETO ELÉTRICO	R\$	264,95	R\$	334,40	R\$ 334,40
04.04.03	93668 DISJUNTOR TRIPOLAR TIPO DIN, CORRENTE NOMINAL DE 16A - FORNECIMENTO E INSTALAÇÃO. AF_04/2016	UN	3,00	CONFORME PROJETO ELÉTRICO	R\$	55,39	R\$	69,90	R\$ 209,70
04.04.04	74131/5 QUADRO DE DISTRIBUIÇÃO DE ENERGIA DE EMBUTIR, EM CHAPA METÁLICA, PARA 24 DISJUNTORES TERMOMAGNÉTICOS MONOPOLARES, COM BARRAMENTO TRIFÁSICO E NEUTRO, FORNECIMENTO E INSTALAÇÃO	UN	1,00	CONFORME PROJETO ELÉTRICO	R\$	419,43	R\$	529,37	R\$ 529,37

Esdras Marlon da Silva Jara
Engenheiro Civil
CREA 1009859552
Superintendente do Escritório
de Estudos e Projetos





Prefeitura Municipal de Tangará da Serra
Estado de Mato Grosso
Secretaria Municipal de Coordenação e Planejamento
Departamento de Estudos e Projetos

CM/TS
Fl. 31
Rub.


OBRA: ILUMINAÇÃO EXTERNA PARQUE ILTO FERREIRA COUTINHO		ÁREA CONSTRUIDA: 1348,05 M						
ENDEREÇO: RUA AVELINA JACI BOHN, Nº SN - N, BAIRRO RIO PRETO		BDI: 26,21%						
MUNICÍPIO: TANGARÁ DA SERRA - MT		SINAPI: 11-2019						
DATA: 19/2/2020		SEM DESONERAÇÃO						
REVISÃO: 001								
PLANILHA ORÇAMENTARIA								
04.04.05	84402	QUADRO DE DISTRIBUIÇÃO DE ENERGIA P/ 6 DISJUNTORES TERMOMAGNETICOS MONOPOLARES SEM BARRAMENTO, DE EMBUTIR, EM CHAPA METALICA - FORNECIMENTO E INSTALACAO	UN	1,00	CONFORME PROJETO ELÉTRICO	R\$ 69,02	R\$ 87,11	R\$ 87,11
04.04.06	87496	ALVENARIA DE VEDAÇÃO DE BLOCOS CERÂMICOS FURADOS NA HORIZONTAL DE 9X19X19CM (ESPESSURA 9CM) DE PAREDES COM ÁREA LÍQUIDA MENOR QUE 6M² SEM VÃOS E ARGAMASSA DE ASSENTAMENTO COM PREPARO MANUAL. AF_06/2014	M2	2,72	CONFORME PROJETO ELÉTRICO	R\$ 69,50	R\$ 87,71	R\$ 238,57
04.04.07	87792	EMBOÇO OU MASSA ÚNICA EM ARGAMASSA TRAÇO 1:2:8, PREPARO MECÂNICO COM BETONEIRA 400 L, APLICADA MANUALMENTE EM PANOS CEGOS DE FACHADA (SEM PRESENÇA DE VÃOS), ESPESSURA DE 25 MM. AF_06/2014	M2	2,72	CONFORME PROJETO ELÉTRICO	R\$ 26,10	R\$ 32,94	R\$ 89,59
04.04.08	88489	APLICAÇÃO MANUAL DE PINTURA COM TINTA LÁTEX ACRÍLICA EM PAREDES, DUAS DEMÃOS. AF_06/2014	M2	2,72	CONFORME PROJETO ELÉTRICO	R\$ 11,37	R\$ 14,35	R\$ 39,03
04.05.00		PROTEÇÕES ELÉTRICAS					TOTAL	R\$ 4.858,20
04.05.01	96985	HASTE DE ATERRAMENTO 5/8 PARA SPDA - FORNECIMENTO E INSTALAÇÃO. AF_12/2017	UN	56,00	CONFORME PROJETO ELÉTRICO	R\$ 41,68	R\$ 52,60	R\$ 2.945,60
04.05.02	93667	DISJUNTOR TRIPOLAR TIPO DIN, CORRENTE NOMINAL DE 10A - FORNECIMENTO E INSTALAÇÃO. AF_04/2016	UN	8,00	CONFORME PROJETO ELÉTRICO	R\$ 54,00	R\$ 68,15	R\$ 545,20
04.05.03	93668	DISJUNTOR TRIPOLAR TIPO DIN, CORRENTE NOMINAL DE 16A - FORNECIMENTO E INSTALAÇÃO. AF_04/2016	UN	2,00	CONFORME PROJETO ELÉTRICO	R\$ 55,39	R\$ 69,90	R\$ 139,80
04.05.04	93672	DISJUNTOR TRIPOLAR TIPO DIN, CORRENTE NOMINAL DE 40A - FORNECIMENTO E INSTALAÇÃO. AF_04/2016	UN	2,00	CONFORME PROJETO ELÉTRICO	R\$ 66,27	R\$ 83,64	R\$ 167,28
04.05.05	CP-ELT-0006	DPS 175V, 30KA - DISPOSITIVO DE PROTEÇÃO CONTRA SURTO - FORNECIMENTO E INSTALAÇÃO	UND	4,00	CONFORME PROJETO ELÉTRICO	R\$ 68,78	R\$ 86,80	R\$ 347,20
04.05.06	CP-ELT-0007	DISPOSITIVO DR, 4 POLOS, SENSIBILIDADE DE 30 MA, CORRENTE DE 25 A, TIPO AC - FORNECIMENTO E INSTALAÇÃO	UND	4,00	CONFORME PROJETO ELÉTRICO	R\$ 141,26	R\$ 178,28	R\$ 713,12
04.06.00		LUMINÁRIAS					TOTAL	R\$ 129.295,20
04.06.01	CP-ELT-0111	LUMINÁRIA PÚBLICA LED- POTÊNCIA 98W ATE 137W - FORNECIMENTO E INSTALAÇÃO	UND	56,00	CONFORME PROJETO ELÉTRICO	R\$ 821,37	R\$ 1.036,67	R\$ 58.053,52
04.06.02	CP-ELT-0112	POSTE TELEFÔNICO CURVO SIMPLES EM AÇO GALVANIZADO À FOGO, ENGASTADO, TUBO DE AÇO SAE-1010/1020 COM SESSÕES CILÍNDRICAS, ALTURA DE 6,5M A 7,0M LIVRES DO SOLO - FORNECIMENTO E INSTALAÇÃO	UND	56,00	CONFORME PROJETO ELÉTRICO	R\$ 904,66	R\$ 1.141,79	R\$ 63.940,24
04.06.03	96525	ESCAVAÇÃO MECANIZADA PARA VIGA BALDRAME, COM PREVISÃO DE FORMA, COM MINI-ESCAVADEIRA. AF_06/2017	M3	16,80	1,2*(PROFUNDIDADE)*0,5*(LARGUR A)*0,5*(ALTURA)*56(UNIDADES)	R\$ 26,02	R\$ 32,84	R\$ 551,71
04.06.04	94971	CONCRETO FCK = 25MPA, TRAÇO 1:2:3:2,7 (CIMENTO/ AREIA MÉDIA/ BRITA 1) - PREPARO MECÂNICO COM BETONEIRA 600 L. AF_07/2016	M3	16,80	1,2*(PROFUNDIDADE)*0,5*(LARGUR A)*0,5*(ALTURA)*56(UNIDADES)	R\$ 318,33	R\$ 401,77	R\$ 6.749,73
							TOTAL GERAL	R\$ 360.803,34

ESDRAS MARLON DA SILVA JARA
Engenheiro Civil
CREA 1009859552
Superintendente do Escritório
de Estudos e Projetos

ESDRAS MARLON DA SILVA JARA
Eng. Civil CREA 1009859552

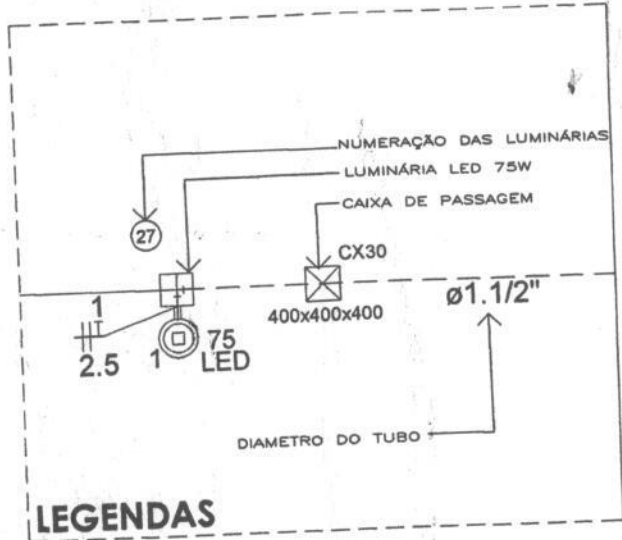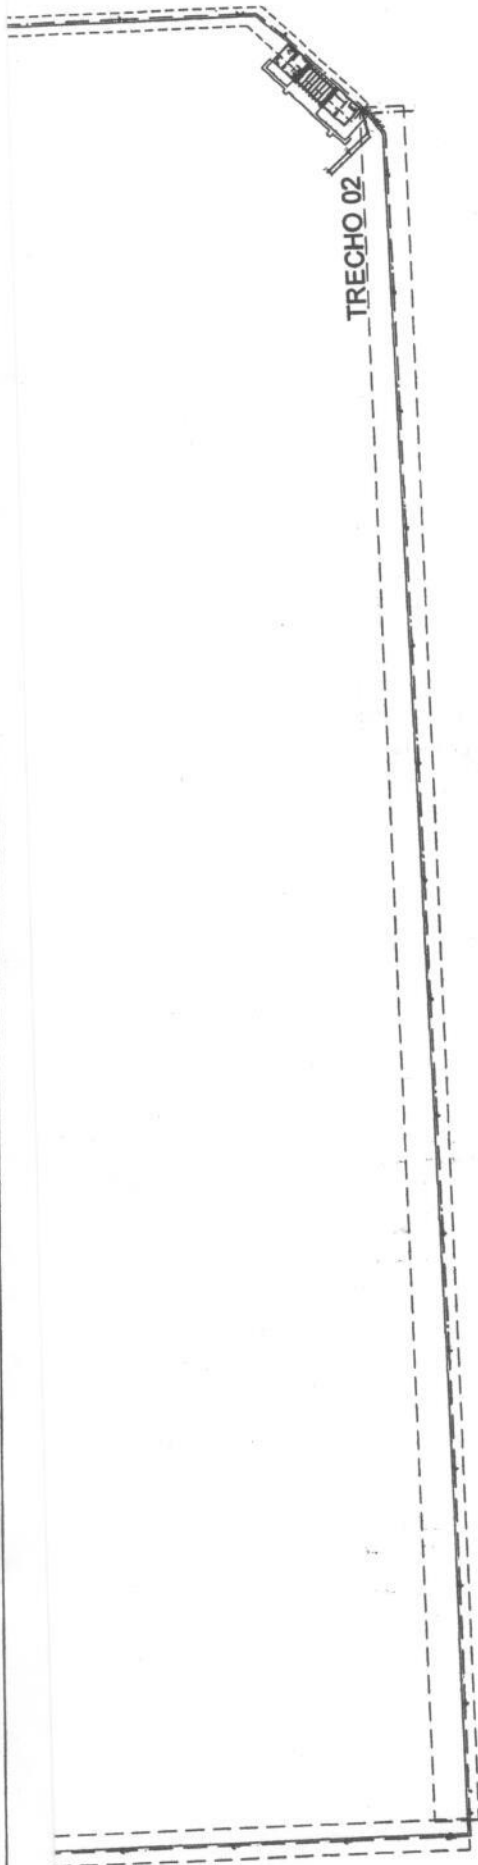

LEGENDAS


Prefeitura Municipal de Tangará da Serra
 Secretaria Municipal de Coordenação e Planejamento
 Departamento de Estudos e Projetos
 Estado de Mato Grosso

NÚMERO: 0151
OBJETO: ILUMINAÇÃO EXTERNA ILTO FERREIRA COUTINHO
ENDEREÇO: R. AVELINA JACI BOHN - CENTRO, TANGARÁ DA SERRA - MT, 78300-000
ESCOPO: FORNECIMENTO DE PROJETO

PROPRIETÁRIO: MUNICÍPIO DE TANGARÁ DA SERRA - MT
CNPJ/CPF: 03.788.238/0001-88
TEL./E-MAIL: (65) 3311-4800
END. PROP.: AV. BRASIL, 2361-N, JARDIM EUROPA
 CEP 78.300-000, TANGARÁ DA SERRA - MT
END. OBRA: MT-384, ENTRE A UNEMAT E O PARQUE DE EXPOSIÇÕES
REPR. LEGAL: FÁBIO MARTINS JUNQUEIRA
RG / CPF: 108.898.321-72


CONTÉUDO DA PROPOSTA:
 - PLANTA DE LOCAÇÃO DAS LUMINÁRIAS
 - LEGENDAS

ASSINATURA CARLOS DA SILVA CARLOS DA SILVA Engenheiro Técnico Engenharia Civil - CREA nº 101480923	DATA 05/2019	OBSERVAÇÕES
ASSINATURA PROF. FÁBIO MARTINS JUNQUEIRA Prefeitura Municipal de Tangará da Serra CNPJ 03.788.238/0001-88	REVISÃO PABLO SURUGA REVISÃO 00	ESCALA INDICADA
Nº de Projeto 0000-ELE-DES-01	Nº de Págs. 15	01


ÁREA (m²):	% OCUPAÇÃO	COEF. APROV.	Nº PISOS

Nº	Data	Revisões	Visto


Parte 1

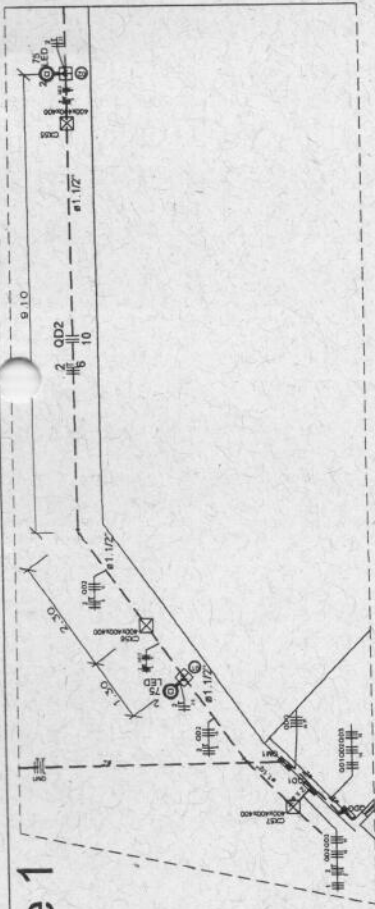


Parte 2

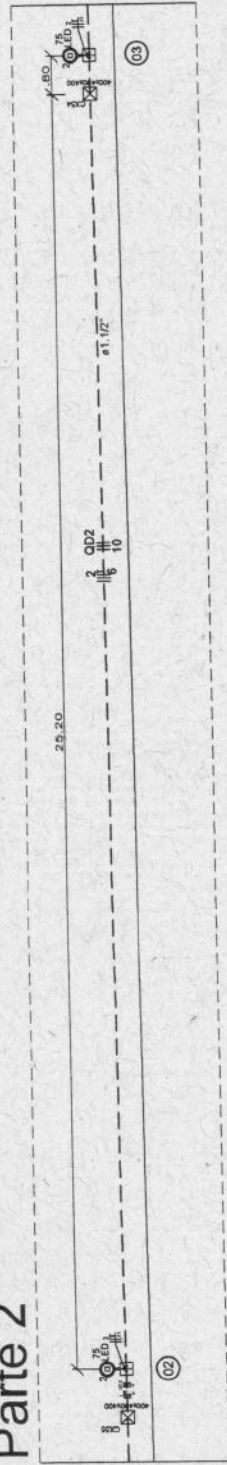


Parte 3

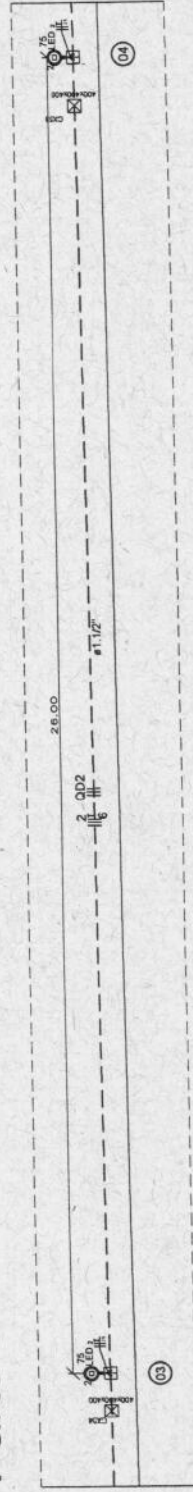

Parte 4

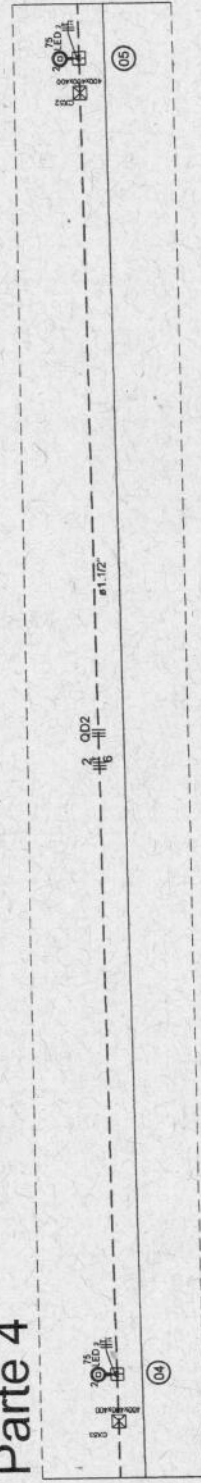

Parte 5

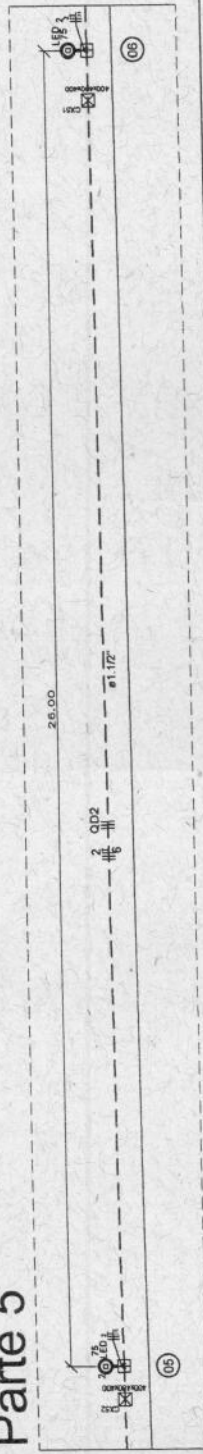

TRECHO 02



Prefeitura Municipal de Tangará da Serra
 Secretaria Municipal de Coordenação e Planejamento
 Estado de Mato Grosso

PROPOSTA Nº 001/2014
 Nº 01: BARRIAGEM EXTERNA LÍQUIDA PERÍMETRO C/VALVÃO
 ENDEREÇO: R. AVENIDA AÇODIM - CENTRO, TANGARÁ DA SERRA - MT. CEP: 78000-000
 ESCOPO: FORNECIMENTO DE PROJETO

PROPRIETÁRIO: MUNICÍPIO DE TANGARÁ DA SERRA - MT
 Nº 02: BARRIAGEM EXTERNA LÍQUIDA PERÍMETRO C/VALVÃO
 Nº 03: BARRIAGEM EXTERNA LÍQUIDA PERÍMETRO C/VALVÃO
 Nº 04: BARRIAGEM EXTERNA LÍQUIDA PERÍMETRO C/VALVÃO
 Nº 05: BARRIAGEM EXTERNA LÍQUIDA PERÍMETRO C/VALVÃO

TRECHO 02
 - PARTE 01
 - PARTE 02
 - PARTE 03
 - PARTE 04
 - PARTE 05


CHAMADA DE LICITAÇÃO Nº 001/2014
 Nº 01: BARRIAGEM EXTERNA LÍQUIDA PERÍMETRO C/VALVÃO
 Nº 02: BARRIAGEM EXTERNA LÍQUIDA PERÍMETRO C/VALVÃO
 Nº 03: BARRIAGEM EXTERNA LÍQUIDA PERÍMETRO C/VALVÃO
 Nº 04: BARRIAGEM EXTERNA LÍQUIDA PERÍMETRO C/VALVÃO
 Nº 05: BARRIAGEM EXTERNA LÍQUIDA PERÍMETRO C/VALVÃO

ÁREA (m²):
 Nº 01: 08
 Nº 02: 15
 Nº 03: 15
 Nº 04: 15
 Nº 05: 15


DATA: _____
 NOME: _____
 Nº 01: _____
 Nº 02: _____
 Nº 03: _____
 Nº 04: _____
 Nº 05: _____

GM/S
 F. 40
 Rub. 10


Parte 6

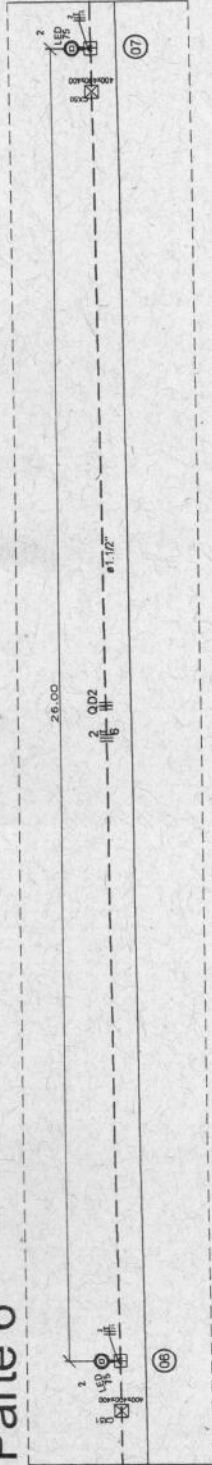


Parte 7

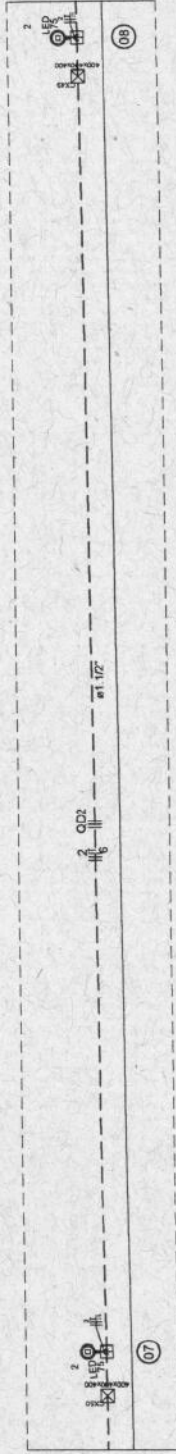


Parte 8

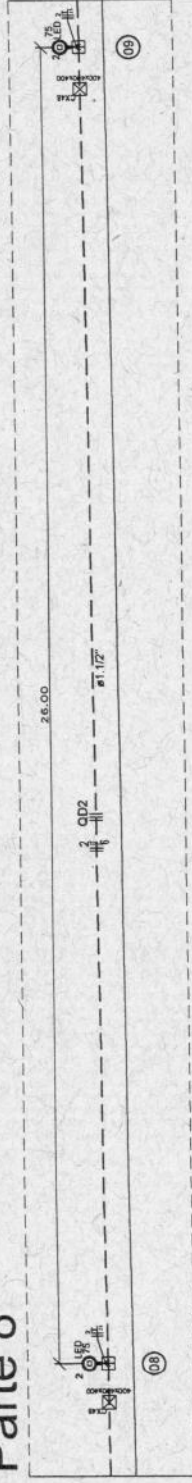

Parte 9

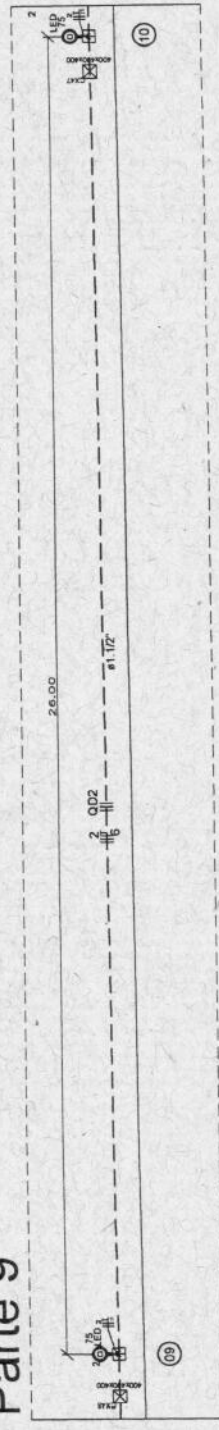

Parte 10

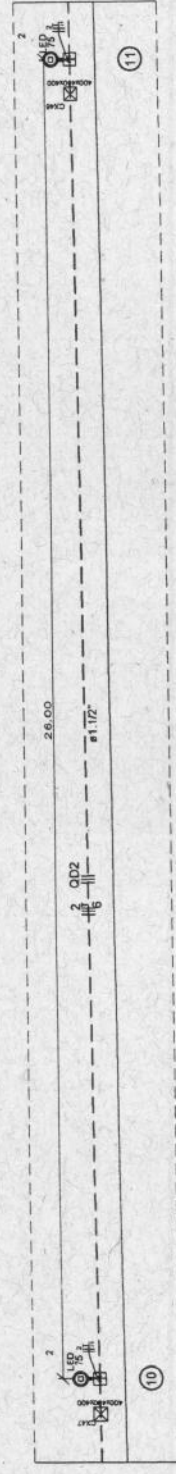

TRECHO 02



Prefeitura Municipal de Tangará da Serra
Secretaria Municipal de Planejamento e Desenvolvimento
Departamento de Obras e Projetos
Estado de Mato Grosso

NUMERO: 018
OBJETO: ALARGAMENTO EXTERNA LESTE PAVIMENTO COBERTO
ENDERECO: R. ADELSON ALCANTARA - CENTRO, TANGARÁ DA SERRA - MT - 78060-000
ESCOPE: FUNDAMENTO DE PROJETO


PROPOSTOR: PREFEITURA DE TANGARÁ DA SERRA - MT
CONTRATO: Nº 174/2000/MS
TEL. FONE: (66) 3311-6800
END. PROJ.: RUA JOAQUIM GALVÃO
END. OBRA: R. ADELSON ALCANTARA, TANGARÁ DA SERRA - MT
REF. LEGAL: NORMAS ABNT NBR 5487 E NBR 5488
DATA: 08/03/2012

TRECHO 02
- PARTE 06
- PARTE 07
- PARTE 08
- PARTE 09
- PARTE 10


CARACTERÍSTICAS DE EXECUÇÃO Nº DE OBRAS: 00 Nº DE PLANOS: 00 Nº DE FOLHAS: 15 Nº DE FOLHAS DE ANEXO: 00	
Nº DE OBRAS: 00 Nº DE PLANOS: 00 Nº DE FOLHAS: 15 Nº DE FOLHAS DE ANEXO: 00		Nº DE OBRAS: 00 Nº DE PLANOS: 00 Nº DE FOLHAS: 15 Nº DE FOLHAS DE ANEXO: 00	
Nº DE OBRAS: 00 Nº DE PLANOS: 00 Nº DE FOLHAS: 15 Nº DE FOLHAS DE ANEXO: 00		Nº DE OBRAS: 00 Nº DE PLANOS: 00 Nº DE FOLHAS: 15 Nº DE FOLHAS DE ANEXO: 00	

Nº Data Rubrica	Nº Data Rubrica	Nº Data Rubrica	Nº Data Rubrica
-----------------------	-----------------------	-----------------------	-----------------------


Parte 11

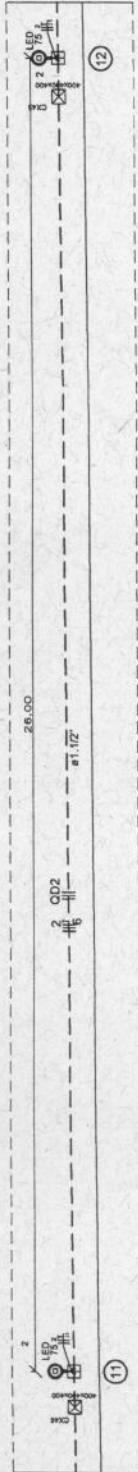


Parte 12

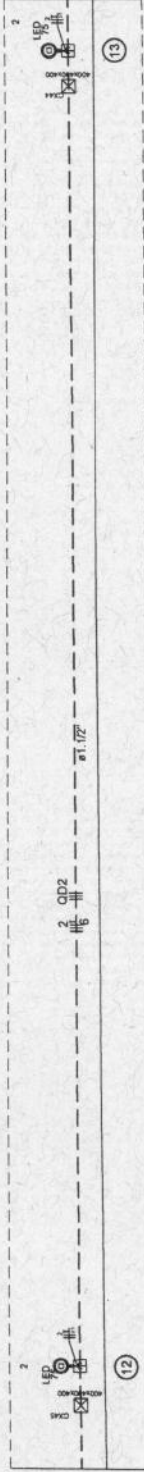


Parte 13

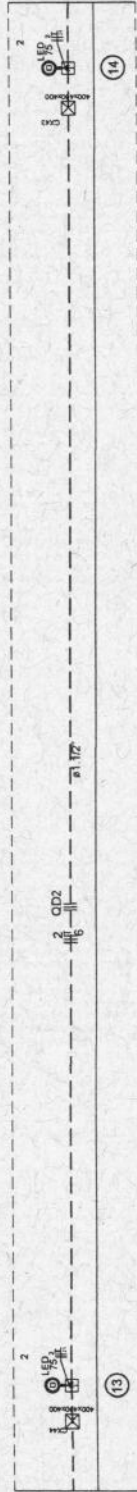

Parte 14

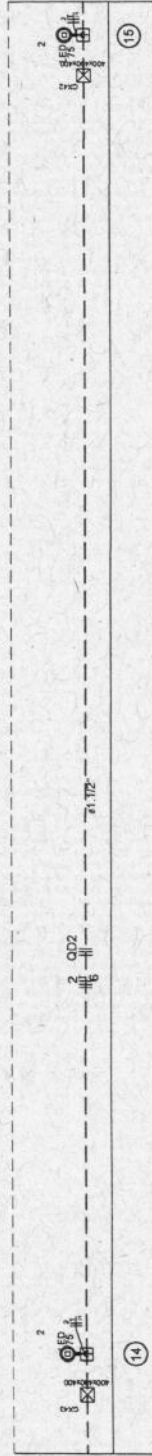

Parte 15

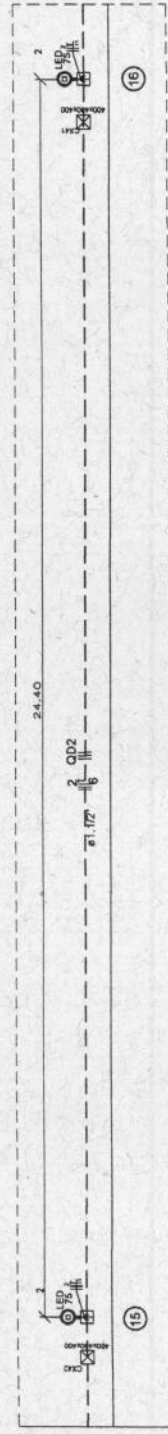

TRECHO 02



Prefeitura Municipal de Tangará da Serra
 Secretaria Municipal de Coordenação e Planejamento
 Departamento de Engenharia

PROJETO: 021
 NOME: SANHAÇÃO EXTERNA LT0 PERREIRA COOBTIMO
 ENDEREÇO: R. AVENIDA AÇORES - CENTRO, TANGARÁ DA SERRA - MT, 71800-000
 ESCOPO: FORNECIMENTO DE PROJETO

PROPRIETÁRIO: MUNICÍPIO DE TANGARÁ DA SERRA - MT
 ENDEREÇO: R. AVENIDA AÇORES - CENTRO, TANGARÁ DA SERRA - MT, 71800-000
 TEL. E-MAIL: (67) 33114400


PROJETO: 021
 NOME: SANHAÇÃO EXTERNA LT0 PERREIRA COOBTIMO
 ENDEREÇO: R. AVENIDA AÇORES - CENTRO, TANGARÁ DA SERRA - MT, 71800-000
 TEL. E-MAIL: (67) 33114400

TRECHO 02
 - PARTE 11
 - PARTE 12
 - PARTE 13
 - PARTE 14
 - PARTE 15


PROJETO	021	BOBINA		10	15
PROJETO	021	PAULO BANDEIRA			
PROJETO	021	00			
PROJETO	021	1/50	A1		
PROJETO	021	0000 ELE 02-01			
PROJETO	021	1%			
PROJETO	021	ARCA 107			
PROJETO	021				

CM/TS	
FL. 001	
Rev. 01	
Rev. 02	
Parte 11

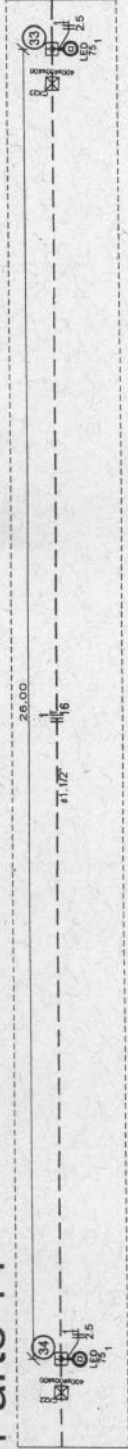


Parte 12

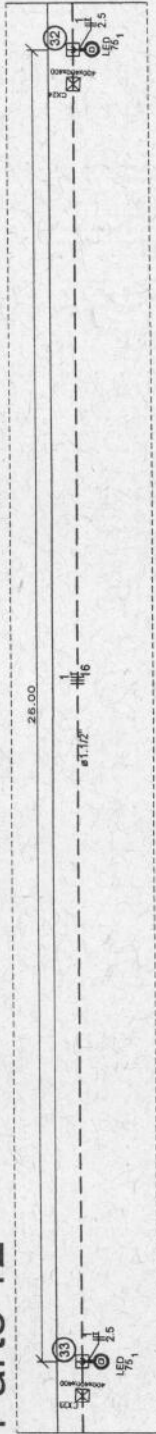


Parte 13

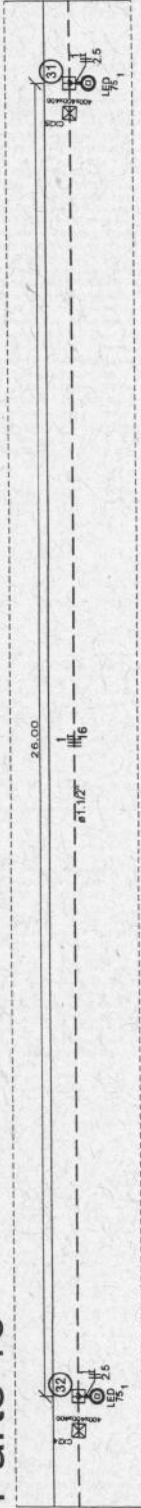


Parte 14

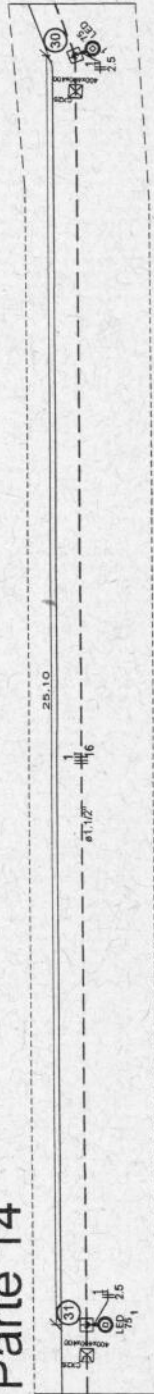

Parte 15

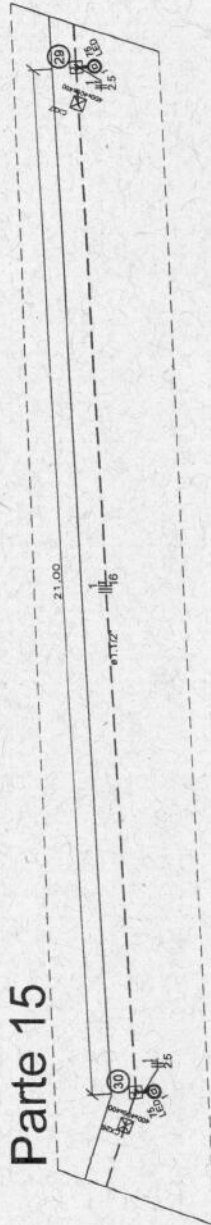

Parte 16

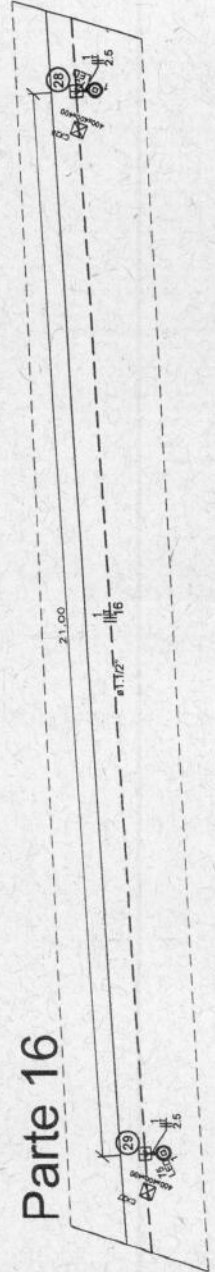

TRECHO 04



Prefeitura Municipal de Tangará da Serra
 Secretaria Municipal de Coordenação e Planejamento
 Departamento de Urbanismo e Obras
 Unidade de Urbanismo

ENDEREÇO: RUA JACOBSON, CENTRO, TANGARÁ DA SERRA, MT, 78300-000
 FONE: (66) 3371-1400
 FAX: (66) 3371-1400
 E-MAIL: pm@tangara-da-serra.mt.gov.br

PROPRIETÁRIO: MUNICÍPIO DE TANGARÁ DA SERRA - MT
 ENDEREÇO: AV. BRASIL, 2351-A, JARDIM EUROPA, TANGARÁ DA SERRA - MT
 CEP: 78.300-000
 FONE: (66) 3371-1400
 FAX: (66) 3371-1400
 E-MAIL: pm@tangara-da-serra.mt.gov.br

TRECHO 04
 - PARTE 11
 - PARTE 12
 - PARTE 13
 - PARTE 14
 - PARTE 15

PROPOSTA Nº	000019
PROPOSTA Nº	00
PROPOSTA Nº	150
PROPOSTA Nº	A3
PROPOSTA Nº	15
PROPOSTA Nº	15

PROPOSTA Nº	000019
PROPOSTA Nº	00
PROPOSTA Nº	150
PROPOSTA Nº	A3
PROPOSTA Nº	15
PROPOSTA Nº	15

PROPOSTA Nº	000019
PROPOSTA Nº	00
PROPOSTA Nº	150
PROPOSTA Nº	A3
PROPOSTA Nº	15
PROPOSTA Nº	15

PROPOSTA Nº	000019
PROPOSTA Nº	00
PROPOSTA Nº	150
PROPOSTA Nº	A3
PROPOSTA Nº	15
PROPOSTA Nº	15



Prefeitura Municipal de Tangará da Serra
Estado de Mato Grosso
Secretaria Municipal de Meio Ambiente

CM/TS
Fl. 14
Rub. 1

OBRA: PARQUE DA FAMÍLIA - DONA JÚLIA	ÁREA CONSTRUÍDA: 000 M2
ENDEREÇO: AVENIDA NILO TORRES, Nº XX, BAIRRO DONA JÚLIA	BDI: 26,21%
MUNICÍPIO: TANGARÁ DA SERRA - MT	SINAPI: 12/2020
DATA: 17/02/2020	REVISÃO: 00
SEM DESONERAÇÃO	

PLANILHA ORÇAMENTARIA

01.00 ARQUITETÔNICO							TOTAL	RS	RS
01.01.00		SERVIÇOS PRELIMINARES							9.497,70
01.01.01	74209/1	PLACA DE OBRA EM CHAPA DE AÇO GALVANIZADO	M2	3,13	2,5*1,25	379,05	RS	478,40	RS 1.495,00
01.01.02	CP-ARQ-0001	LIGAÇÃO PROVISÓRIA DE ÁGUA PARA OBRA E INSTALAÇÃO SANITÁRIA PROVISÓRIA, PEQUENAS OBRAS - INSTALAÇÃO MÍNIMA	UNID	1,00	1 PONTO PARA O PROJETO	RS 1.510,96	RS	1.907,02	RS 1.907,02
01.01.05	73822/2	LIMPEZA MECANIZADA DE TERRENO COM REMOÇÃO DE CAMADA VEGETAL, UTILIZANDO MOTONIVELADORA	M2	8.900,00	ÁREA EM PROJETO	0,45	RS	0,56	RS 4.984,00
01.01.06	CP-ARQ-0004	LOCAÇÃO DE CONTAINER 2,30 X 6,00 M, ALT. 2,50 M, PARA ESCRITÓRIO, SEM DIVISÓRIAS INTERNAS E SEM SANITÁRIO	MES	4,00	1 UNIDADE/MÊS	RS 220,20	RS	277,92	RS 1.111,68
01.02.00		ACADEMIA DA TERCEIRA IDADE							16.206,66
01.02.01	100576	REGULARIZAÇÃO E COMPACTAÇÃO DE SUBLEITO DE SOLO PREDOMINANTEMENTE ARGILOSO. AF_11/2019	M2	128,00	8 X 16	1,33	RS	1,67	RS 213,76
01.02.02	99058	LOCAÇÃO DE PONTO PARA REFERÊNCIA TOPOGRÁFICA. AF_10/2018	UN	4,00	ESTIMATIVA EM PROJETO	6,21	RS	7,83	RS 31,32
01.02.03	94107	LASTRO COM PREPARO DE FUNDO, LARGURA MAIOR OU IGUAL A 1,5 M, COM CAMADA DE BRITA, LANÇAMENTO MANUAL, EM LOCAL COM NÍVEL BAIXO DE INTERFERÊNCIA. AF_06/2016	M3	19,20	8 X 16 X 0,15M	207,84	RS	262,32	RS 5.036,54
01.02.04	97086	FABRICAÇÃO, MONTAGEM E DESMONTAGEM DE FORMA PARA RADIER, EM MADEIRA SERRADA, 4 UTILIZAÇÕES. AF_09/2017	M2	12,00	(8 + 8 + 16 + 16) * 0,25M	81,54	RS	102,91	RS 1.234,92
01.02.05	99431	CONCRETAGEM DE LAJES EM EDIFICAÇÕES UNIFAMILIARES FEITAS COM SISTEMA DE FORMAS MANUSEÁVEIS, COM CONCRETO USINADO BOMBEÁVEL FCK 25 MPA - LANÇAMENTO, ADENSAMENTO E ACABAMENTO (EXCLUSIVE BOMBA LANÇA). AF_06/2015	M3	12,80	8 X 16 X 0,10M	536,29	RS	676,86	RS 8.663,80
01.02.06	97114	EXECUÇÃO DE JUNTAS DE CONTRAÇÃO PARA PAVIMENTOS DE CONCRETO. AF_11/2017	M	56,00	7 X 8M	0,38	RS	0,47	RS 26,32
01.03.00		PLAYGROUND							19.216,55
01.03.01	99058	LOCAÇÃO DE PONTO PARA REFERÊNCIA TOPOGRÁFICA. AF_10/2018	UN	4,00	ESTIMATIVA EM PROJETO	6,21	RS	7,83	RS 31,32
01.03.02	CP-ARQ-0010	CAMADA DRENANTE COM AREIA MÉDIA	M3	101,25	0,25 X 15 X 27M	RS 89,48	RS	112,93	RS 11.434,16
01.03.03	89043	(COMPOSIÇÃO REPRESENTATIVA) DO SERVIÇO DE ALVENARIA DE VEDAÇÃO DE BLOCOS VAZADOS DE CERÂMICA DE 9X19X19CM (ESPESSURA 9CM), PARA EDIFICAÇÃO HABITACIONAL MULTIFAMILIAR (PRÉDIO). AF_11/2014	M2	33,60	(15+15+27+27) * 0,40	65,34	RS	82,46	RS 2.770,65
01.03.04	87893	CHAPISCO APLICADO EM ALVENARIA (SEM PRESENÇA DE VÃOS) E ESTRUTURAS DE CONCRETO DE FACHADA, COM COLHER DE PEDREIRO. ARGAMASSA TRAÇO 1:3 COM PREPARO MANUAL. AF_06/2014	M2	33,60	(15+15+27+27) * 0,40	5,27	RS	6,65	RS 223,44
01.03.05	87775	EMBOÇO OU MASSA ÚNICA EM ARGAMASSA TRAÇO 1:2:8, PREPARO MECÂNICO COM BETONEIRA 400 L, APLICADA MANUALMENTE EM PANOS DE FACHADA COM PRESENÇA DE VÃOS, ESPESSURA DE 25 MM. AF_06/2014	M2	33,60	(15+15+27+27) * 0,40	40,02	RS	50,51	RS 1.697,13
01.03.06	88415	APLICAÇÃO MANUAL DE FUNDO SELADOR ACRÍLICO EM PAREDES EXTERNAS DE CASAS. AF_06/2014	M2	33,60	(15+15+27+27) * 0,40	1,99	RS	2,51	RS 84,33
01.03.07	95626	APLICAÇÃO MANUAL DE TINTA LÁTEX ACRÍLICA EM PAREDE EXTERNAS DE CASAS, DUAS DEMÃOS. AF_11/2016	M2	33,60	(15+15+27+27) * 0,40	12,44	RS	15,70	RS 527,52
01.03.08	73816/1	EXECUÇÃO DE DRENO COM TUBOS DE PVC CORRUGADO FLEXÍVEL PERFORADO - DN 100	M	48,00	3*16	28,79	RS	36,33	RS 1.743,84
01.03.09	83669	FORNECIMENTO/INSTALAÇÃO MANTA BIDIM RT-16	M2	60,29	((2*3,14*0,05)* F40 *4)	9,26	RS	11,88	RS 704,16
01.04.00		QUADRA DE VOLEI							66.664,28
01.04.01	99058	LOCAÇÃO DE PONTO PARA REFERÊNCIA TOPOGRÁFICA. AF_10/2018	UN	4,00	ESTIMATIVA EM PROJETO	6,21	RS	7,83	RS 31,32
01.04.02	93358	ESCAVAÇÃO MANUAL DE VALA COM PROFUNDIDADE MENOR OU IGUAL A 1,30 M. AF_03/2016	M3	5,66	((15,3+1,98)-1,12)*0,35	63,09	RS	79,62	RS 450,64
01.04.03	93358	ESCAVAÇÃO MANUAL DE VALA COM PROFUNDIDADE MENOR OU IGUAL A 1,30 M. AF_03/2016	M3	0,78	0,07*0,4*28	63,09	RS	79,62	RS 62,10
01.04.04	94962	CONCRETO MAGRO PARA LASTRO, TRAÇO 1:4:5:4,5 (CIMENTO/AREIA MÉDIA/ BRITA 1) - PREPARO MECÂNICO COM BETONEIRA 400 L. AF_07/2016	M3	0,91	((15,3+1,98)-1,12)*0,05+(0,07*0,05*28)	261,41	RS	329,93	RS 300,23
01.04.05	92759	ARMAÇÃO DE PILAR OU VIGA DE UMA ESTRUTURA CONVENCIONAL DE CONCRETO ARMADO EM UM EDIFÍCIO DE MÚLTIPLOS PAVIMENTOS UTILIZANDO AÇO CA-80 DE 5,0 MM - MONTAGEM. AF_12/2015	KG	14,78	ESTIMATIVA DE PROJETO	10,11	RS	12,76	RS 188,59
01.04.06	92761	ARMAÇÃO DE PILAR OU VIGA DE UMA ESTRUTURA CONVENCIONAL DE CONCRETO ARMADO EM UM EDIFÍCIO DE MÚLTIPLOS PAVIMENTOS UTILIZANDO AÇO CA-50 DE 8,0 MM - MONTAGEM. AF_12/2015	KG	42,66	ESTIMATIVA DE PROJETO	8,52	RS	10,75	RS 458,59
01.04.07	92408	MONTAGEM E DESMONTAGEM DE FÔRMA DE PILARES RETANGULARES E ESTRUTURAS SIMILARES COM ÁREA MÉDIA DAS SEÇÕES MENOR OU IGUAL A 0,25 M², PE-DIREITO SIMPLES, EM MADEIRA SERRADA, 1 UTILIZAÇÃO. AF_12/2015	M2	16,80	0,8*0,75*28	144,89	RS	182,86	RS 3.072,04
01.04.08	94964	CONCRETO FCK = 20MPA, TRAÇO 1:2,7:3 (CIMENTO/AREIA MÉDIA/ BRITA 1) - PREPARO MECÂNICO COM BETONEIRA 400 L. AF_07/2016	M3	0,79	ESTIMATIVA DE PROJETO	316,92	RS	399,99	RS 315,99
01.04.09	92873	LANÇAMENTO COM USO DE BALDES, ADENSAMENTO E ACABAMENTO DE CONCRETO EM ESTRUTURAS. AF_12/2015	M3	0,79	ESTIMATIVA DE PROJETO	162,64	RS	205,27	RS 162,16


[Handwritten signature]

01.04.10	CP-ARQ-0003	ALVENARIA DE VEDAÇÃO COM BLOCOS CERÂMICO FURADOS 9 X 19 X 19 CM (FUROS HORIZONTAIS), ESPESSURA DE 19CM, JUNTAS DE 12 MM COM ARGAMASSA MISTA DE CIMENTO, CAL HIDRATADA E AREIA SEM PENEIRAR TRAÇO 1:2:8	M2	21,48	76,5*0,3	R\$ 97,72	R\$ 123,33	R\$ 2.649,12
01.04.11	89168	(COMPOSIÇÃO REPRESENTATIVA) DO SERVIÇO DE ALVENARIA DE VEDAÇÃO DE BLOCOS VAZADOS DE CERÂMICA DE 9X19X19CM (ESPESSURA 9CM), PARA EDIFICAÇÃO HABITACIONAL UNIFAMILIAR (CASA) E EDIFICAÇÃO PÚBLICA PADRÃO AF_11/2014	M2	28,64	76,5*0,4	67,22	R\$ 84,84	R\$ 2.429,81
01.04.12	87893	CHAPISCO APLICADO EM ALVENARIA (SEM PRESENÇA DE VÃOS) E ESTRUTURAS DE CONCRETO DE FACHADA, COM COLHER DE PEDREIRO. ARGAMASSA TRAÇO 1:3 COM PREPARO MANUAL AF_06/2014	M2	61,20	(76,5*0,4)*2	5,27	R\$ 6,65	R\$ 406,98
01.04.13	87775	EMBOÇO OU MASSA ÚNICA EM ARGAMASSA TRAÇO 1:2:8, PREPARO MECÂNICO COM BETONEIRA 400 L, APLICADA MANUALMENTE EM PANOS DE FACHADA COM PRESENÇA DE VÃOS, ESPESSURA DE 25 MM. AF_06/2014	M2	61,20	(76,5*0,4)*2	40,02	R\$ 50,51	R\$ 3.091,21
01.04.14	96135	APLICAÇÃO MANUAL DE MASSA ACRÍLICA EM PAREDES EXTERNAS DE CASAS, DUAS DEMAOS. AF_05/2017	M2	61,20	(76,5*0,4)*2	21,15	R\$ 26,69	R\$ 1.633,42
01.04.15	95626	APLICAÇÃO MANUAL DE TINTA LÁTEX ACRÍLICA EM PAREDE EXTERNAS DE CASAS, DUAS DEMAOS. AF_11/2016	M2	61,20	(76,5*0,4)*2	12,44	R\$ 15,70	R\$ 960,84
01.04.16	74106/1	IMPERMEABILIZAÇÃO DE ESTRUTURAS ENTERRADAS, COM TINTA ASFALTICA, DUAS DEMAOS.	M2	15,30	(76,5)*0,2	9,91	R\$ 12,50	R\$ 191,25
01.04.17	CP-ARQ-0010	CAMADA DRENANTE COM AREIA MÉDIA	M3	87,69	350,75*0,25	R\$ 89,48	R\$ 112,93	R\$ 9.902,83
01.04.18	73816/1	EXECUCAO DE DRENO COM TUBOS DE PVC CORRUGADO FLEXIVEL PERFORADO - DN 100	M	64,00	16*4	28,79	R\$ 36,33	R\$ 2.325,12
01.04.19	83669	FORNECIMENTO/INSTALACAO MANTA BIDIM RT-16	M2	80,38	((2*3,14*0,05)* F82 *4)	9,26	R\$ 11,68	R\$ 938,83
01.04.20	74244/1	ALAMBRADO PARA QUADRA POLIESPORTIVA, ESTRUTURADO POR TUBOS DE AÇO GALVANIZADO, COM COSTURA, DIN 2440, DIAMETRO 2", COM TELA DE ARAME GALVANIZADO, FIO 14 BWG E MALHA QUADRADA 5X5CM	M2	153,00	(76,5)*2	122,28	R\$ 154,33	R\$ 23.612,49
01.04.21	CP-ARQ-0005	INSTALAÇÃO DE CONJUNTO PARA QUADRA DE VOLEI	UNID.	1,00	1 UNID. PARA O PROJETO	R\$ 1.520,63	R\$ 1.919,22	R\$ 1.919,22
01.04.22	CP-ARQ-0009	PORTAO EM TUBO DE AÇO GALVANIZADO DIN 2440/NBR 5580, PAINEL UNICO, DIMENSOES 1,0X1,6M, INCLUSIVE CADEADO	UNID	1,00	1 UNID. PARA O PROJETO	R\$ 357,73	R\$ 451,50	R\$ 451,50
5.00 QUADRA DE FUTEBOL								
5.01	99058	LOCAÇÃO DE PONTO PARA REFERÊNCIA TOPOGRÁFICA. AF_10/2018	UN	4,00	ESTIMATIVA EM PROJETO	6,21	R\$ 7,83	R\$ 31,32
01.05.02	93358	ESCAVAÇÃO MANUAL DE VALA COM PROFUNDIDADE MENOR OU IGUAL A 1,30 M. AF_03/2016	M3	5,66	0,19 X 0,10 X 136 (ALVENARIA)	63,09	R\$ 79,62	R\$ 450,84
01.05.03	93358	ESCAVAÇÃO MANUAL DE VALA COM PROFUNDIDADE MENOR OU IGUAL A 1,30 M. AF_03/2016	M3	1,51	(0,05*2*3,14) X 24 X 8 (DRENOS)	63,09	R\$ 79,62	R\$ 120,00
01.05.04	93358	ESCAVAÇÃO MANUAL DE VALA COM PROFUNDIDADE MENOR OU IGUAL A 1,30 M. AF_03/2016	M3	3,22	0,07 X 46 (PILARES)	63,09	R\$ 79,62	R\$ 256,37
01.05.05	94962	CONCRETO MAGRO PARA LASTRO, TRAÇO 1:4:5,4,5 (CIMENTO/AREIA MÉDIA/BRITA 1) - PREPARO MECÂNICO COM BETONEIRA 400 L AF_07/2016	M3	0,68	0,05 X 0,10 X 136	261,41	R\$ 329,93	R\$ 224,35
01.05.06	92759	ARMAÇÃO DE PILAR OU VIGA DE UMA ESTRUTURA CONVENCIONAL DE CONCRETO ARMADO EM UM EDIFÍCIO DE MÚLTIPLOS PAVIMENTOS UTILIZANDO AÇO CA-60 DE 5,0 MM - MONTAGEM. AF_12/2015	KG	27,72	ESTIMATIVA EM PROJETO	10,11	R\$ 12,76	R\$ 353,70
01.05.07	92761	ARMAÇÃO DE PILAR OU VIGA DE UMA ESTRUTURA CONVENCIONAL DE CONCRETO ARMADO EM UM EDIFÍCIO DE MÚLTIPLOS PAVIMENTOS UTILIZANDO AÇO CA-50 DE 8,0 MM - MONTAGEM. AF_12/2015	KG	109,02	ESTIMATIVA EM PROJETO	8,52	R\$ 10,75	R\$ 1.171,96
01.05.08	92408	MONTAGEM E DESMONTAGEM DE FÓRMA DE PILARES RETANGULARES E ESTRUTURAS SIMILARES COM ÁREA MÉDIA DAS SEÇÕES MENOR OU IGUAL A 0,25 M², PÉ-DIREITO SIMPLES, EM MADEIRA SERRADA, 1 UTILIZAÇÃO. AF_12/2015	M2	10,12	ESTIMATIVA EM PROJETO	144,89	R\$ 182,86	R\$ 1.850,54
01.05.09	94964	CONCRETO FCK = 20MPa, TRAÇO 1:2,7:3 (CIMENTO/AREIA MÉDIA/BRITA 1) - PREPARO MECÂNICO COM BETONEIRA 400 L. AF_07/2016	M3	2,07	ESTIMATIVA EM PROJETO	316,92	R\$ 399,99	R\$ 827,97
01.05.10	92873	LANÇAMENTO COM USO DE BALDES, ADENSAMENTO E ACABAMENTO DE CONCRETO EM ESTRUTURAS. AF_12/2015	M3	2,07	ESTIMATIVA EM PROJETO	162,64	R\$ 205,27	R\$ 424,90
01.05.11	CP-ARQ-0003	ALVENARIA DE VEDAÇÃO COM BLOCOS CERÂMICO FURADOS 9 X 19 X 19 CM (FUROS HORIZONTAIS), ESPESSURA DE 19CM, JUNTAS DE 12 MM COM ARGAMASSA MISTA DE CIMENTO, CAL HIDRATADA E AREIA SEM PENEIRAR TRAÇO 1:2:8	M2	27,20	136 X 0,20	R\$ 97,72	R\$ 123,33	R\$ 3.354,57
01.05.12	89168	(COMPOSIÇÃO REPRESENTATIVA) DO SERVIÇO DE ALVENARIA DE VEDAÇÃO DE BLOCOS VAZADOS DE CERÂMICA DE 9X19X19CM (ESPESSURA 9CM), PARA EDIFICAÇÃO HABITACIONAL UNIFAMILIAR (CASA) E EDIFICAÇÃO PÚBLICA PADRÃO AF_11/2014	M2	54,40	136 X 0,40	67,22	R\$ 84,84	R\$ 4.615,29
01.05.13	87893	CHAPISCO APLICADO EM ALVENARIA (SEM PRESENÇA DE VÃOS) E ESTRUTURAS DE CONCRETO DE FACHADA, COM COLHER DE PEDREIRO. ARGAMASSA TRAÇO 1:3 COM PREPARO MANUAL AF_06/2014	M2	108,80	(136 X 0,40) X 2	5,27	R\$ 6,65	R\$ 723,52
01.05.14	87775	EMBOÇO OU MASSA ÚNICA EM ARGAMASSA TRAÇO 1:2:8, PREPARO MECÂNICO COM BETONEIRA 400 L, APLICADA MANUALMENTE EM PANOS DE FACHADA COM PRESENÇA DE VÃOS, ESPESSURA DE 25 MM. AF_06/2014	M2	108,80	(136 X 0,40) X 2	40,02	R\$ 50,51	R\$ 5.495,48
01.05.15	96135	APLICAÇÃO MANUAL DE MASSA ACRÍLICA EM PAREDES EXTERNAS DE CASAS, DUAS DEMAOS. AF_05/2017	M2	108,80	(136 X 0,40) X 2	21,15	R\$ 26,69	R\$ 2.903,87
01.05.16	95626	APLICAÇÃO MANUAL DE TINTA LÁTEX ACRÍLICA EM PAREDE EXTERNAS DE CASAS, DUAS DEMAOS. AF_11/2016	M2	108,80	(136 X 0,40) X 2	12,44	R\$ 15,70	R\$ 1.708,16
01.05.17	74106/1	IMPERMEABILIZAÇÃO DE ESTRUTURAS ENTERRADAS, COM TINTA ASFALTICA, DUAS DEMAOS.	M2	54,40	136 X 0,20 X 2	9,91	R\$ 12,50	R\$ 680,00
01.05.18	CP-ARQ-0010	CAMADA DRENANTE COM AREIA MÉDIA	M3	258,75	45 X 23 X 0,25	R\$ 89,48	R\$ 112,93	R\$ 29.220,63
01.05.19	73816/1	EXECUCAO DE DRENO COM TUBOS DE PVC CORRUGADO FLEXIVEL PERFORADO - DN 100	M	184,00	23 X 8	28,79	R\$ 36,33	R\$ 6.684,72
01.05.20	83669	FORNECIMENTO/INSTALACAO MANTA BIDIM RT-16	M2	231,10	((2*3,14*0,05)* F87 *4)	9,26	R\$ 11,68	R\$ 2.699,29
01.05.21	74244/1	ALAMBRADO PARA QUADRA POLIESPORTIVA, ESTRUTURADO POR TUBOS DE AÇO GALVANIZADO, COM COSTURA, DIN 2440, DIAMETRO 2", COM TELA DE ARAME GALVANIZADO, FIO 14 BWG E MALHA QUADRADA 5X5CM	M2	272,00	136 X 2	122,28	R\$ 154,33	R\$ 41.977,76
01.05.22	CP-ARQ-0007	INSTALAÇÃO DE CONJUNTO PARA QUADRA DE FUTEBOL DE AREIA	UNID.	1,00	1 UNID. PARA O PROJETO	R\$ 2.427,11	R\$ 3.063,32	R\$ 3.063,32
01.05.23	CP-ARQ-0009	PORTAO EM TUBO DE AÇO GALVANIZADO DIN 2440/NBR 5580, PAINEL UNICO, DIMENSOES 1,0X1,6M, INCLUSIVE CADEADO	UNID	1,00	1 UNID. PARA O PROJETO	R\$ 357,73	R\$ 451,50	R\$ 451,50

[Handwritten signature]

CM/TS
Fl. 46
Rub. 195,75

01.06.00		CALÇADA						TOTAL R\$		138.264,43	
01.06.01	99058	LOCAÇÃO DE PONTO PARA REFERÊNCIA TOPOGRÁFICA. AF_10/2018	UN	25,00	PRAÇA	6,21	R\$	7,83	R\$		
01.06.02	94991	EXECUÇÃO DE PASSEIO (CALÇADA) OU PISO DE CONCRETO COM CONCRETO MOLDADO IN LOCO, USINADO, ACABAMENTO CONVENCIONAL, NÃO ARMADO. AF_07/2016	M3	53,13	759 X 0,07 CALÇADA	516,95	R\$	652,45	R\$	34.664,66	
01.06.03	94991	EXECUÇÃO DE PASSEIO (CALÇADA) OU PISO DE CONCRETO COM CONCRETO MOLDADO IN LOCO, USINADO, ACABAMENTO CONVENCIONAL, NÃO ARMADO. AF_07/2016	M3	66,56	1226 X 0,07 PRAÇA	516,95	R\$	652,45	R\$	43.425,76	
01.06.04	74245/1	PINTURA ACRILICA EM PISO CIMENTADO DUAS DEMASOS	M2	1.250,00	500*2,5	13,50	R\$	17,03	R\$	21.287,50	
01.06.05	CP-ARQ-0006	PISO TÁTIL DIRECIONAL E/OU DE ALERTO, DE CONCRETO, COLORIDO, PARA DEFICIENTES VISUAIS, DIMENSÃO DE 25X25CM, APLICADO COM ARGAMASSA INDUSTRIALIZADA AC-II.	M2	134,00	ESTIMATIVA EM PROJETO	R\$	195,30	R\$	246,49	R\$	33.029,66
01.06.06	98504	PLANTIO DE GRAMA EM PLACAS. AF_05/2018	M2	590,00	ESTIMATIVA EM PROJETO	8,95	R\$	11,29	R\$	6.661,10	
01.07.00		PAVIMENTO						TOTAL R\$		50.080,00	
01.07.01	94273	ASSENTAMENTO DE GUIA (MEIO-FIO) EM TRECHO RETO, CONFECCIONADA EM CONCRETO PRÉ-FABRICADO, DIMENSÕES 100X15X13X30 CM (COMPRIMENTO X BASE INFERIOR X BASE SUPERIOR X ALTURA), PARA VIAS URBANAS (USO VIÁRIO). AF_06/2016	M	500,00	ESTIMATIVA GOOGLE EARTH	40,54	R\$	51,16	R\$	25.580,00	
01.07.02	94281	EXECUÇÃO DE SARJETA DE CONCRETO USINADO, MOLDADA IN LOCO EM TRECHO RETO, 30 CM BASE X 15 CM ALTURA. AF_06/2016	M	500,00	ESTIMATIVA GOOGLE EARTH	38,83	R\$	49,00	R\$	24.500,00	
01.08.00		ITENS ACESSÓRIOS						TOTAL R\$		17.316,71	
01.08.01	COT - 003	PERGOLADO EM MADEIRA DE EUCALIPTO TRATADO - FORNECIMENTO E INSTALAÇÃO, COM MADEIRA ROLIÇA EM AUTOCLAVE, D 10 A 12 CM, PÉ DIREITO DE 4,0M, COMPRIMENTO DE 7,0M E LARGURA DE 3,5M; COM PINTURA COM PROTEÇÃO UV E PINTURA COM EMULSAO NA PARTE ENTERRADA	UNID.	1,00	PROJETO	R\$	10.300,00	R\$	12.999,90	R\$	12.999,90
01.08.02	CP-ARQ-0008	FORNECIMENTO E INSTALAÇÃO DE BANCO EM METALON COM ASSENTO EM TÁBUAS DE MADEIRA	UNID	10,00	QUANTIDADE EM PROJETO	R\$	297,91	R\$	376,00	R\$	3.760,00
01.08.03	94963	CONCRETO FCK = 15MPA, TRAÇO 1:3,4:3,5 (CIMENTO/AREIA MÉDIA/ BRITA 1) + PREPARO MECÂNICO COM BETONEIRA 400 L. AF_07/2016	M3	1,52	1,90 X 0,80 X 0,10 - BASE PARA 10 BANCOS	289,73	R\$	365,67	R\$	555,81	
01.09.00		SERVIÇOS FINAIS						TOTAL R\$		954,00	
01.09.01	98504	PLANTIO DE GRAMA EM PLACAS. AF_05/2018	M2	84,50	AREA DO PERGOLADO	8,95	R\$	11,29	R\$	954,00	
TOTAL GERAL R\$								416.379,19			

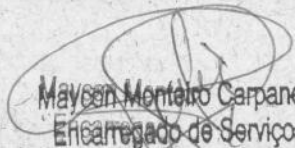
Maycon Monteiro Carpanesi
 Encarregado de Serviços
 Matrícula 19.087
 Engenheiro Civil - CREA MT044142

Construção de Praça Pública no Bairro Jardim Dona Julia

CM/TS
Fl. 47
Rub. 

